


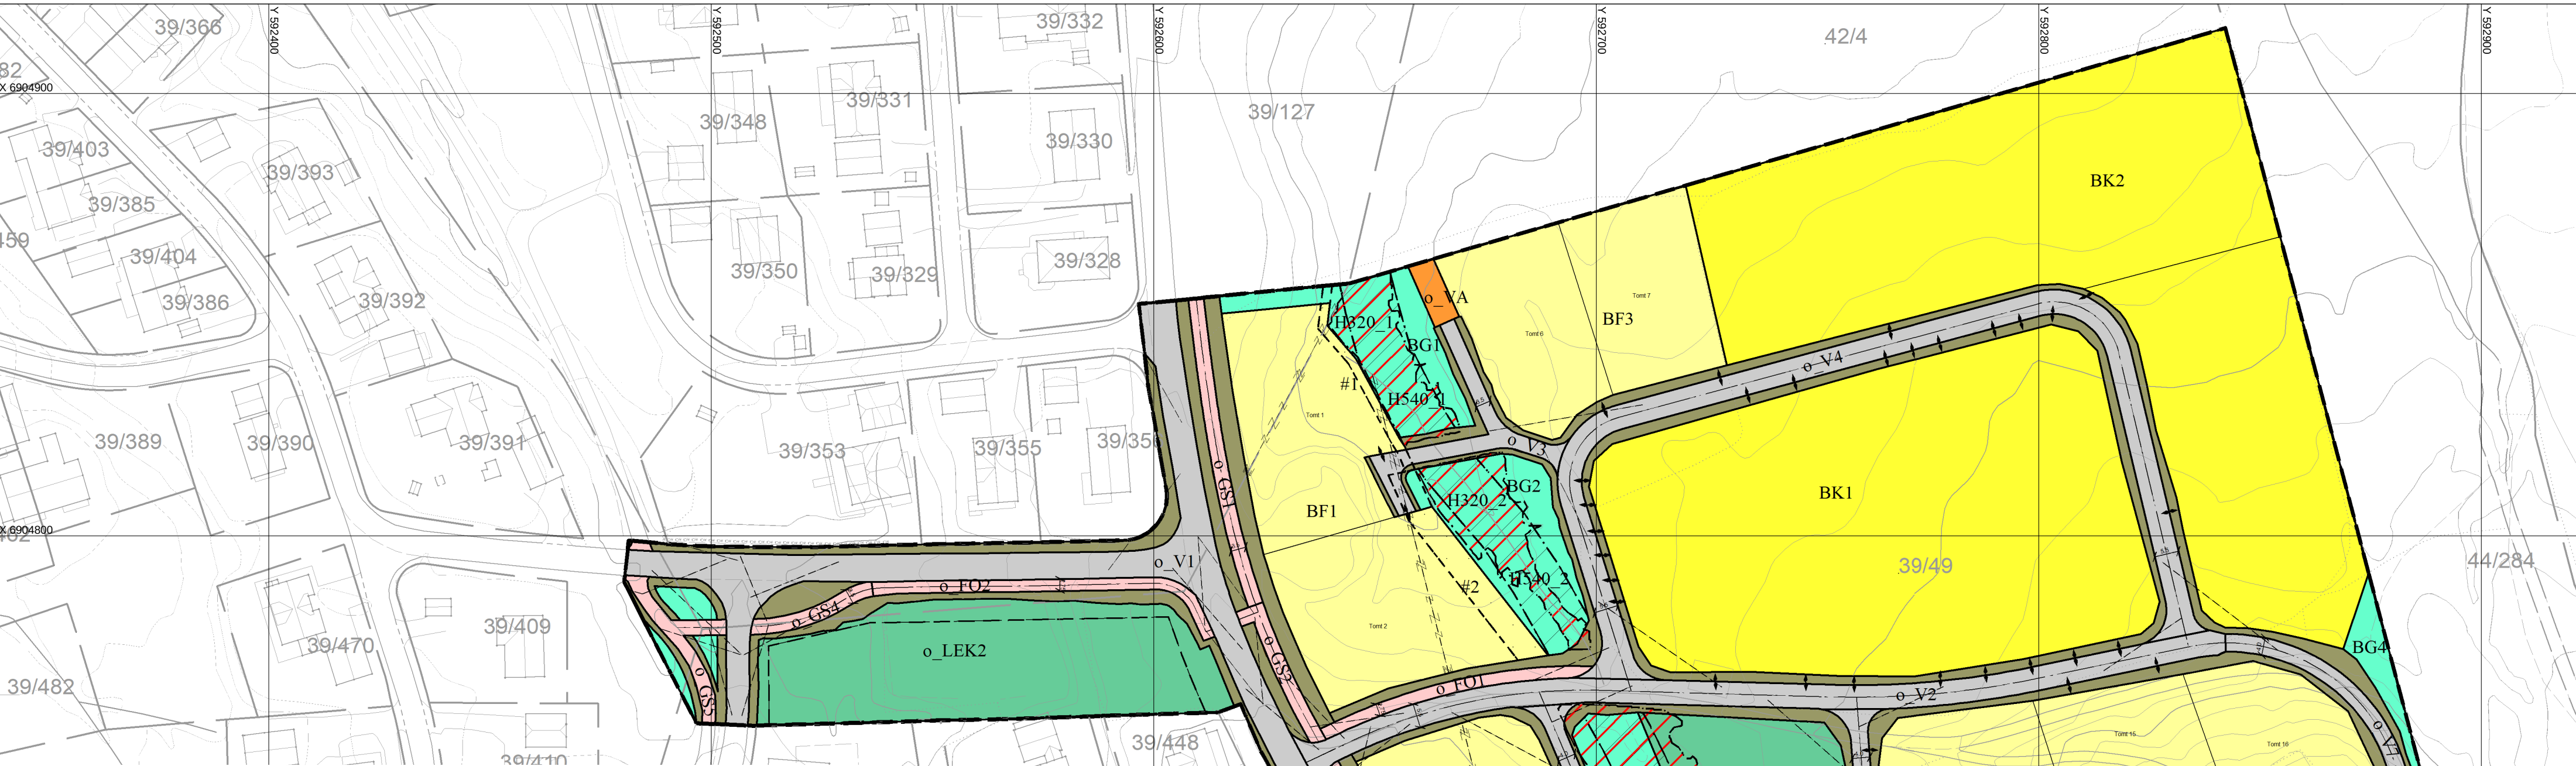

TEGNFORKLARING

Plandata

Byggelse og anlegg (PBL2008 §12-5 NR.1)

BF

Boligbyggelse - frittliggende småhusbyggelse (1111)

BK

Boligbyggelse - konsentrert småhusbyggelse (1112)

VA

Vann- og avløpsanlegg (1540)

LEK

Lekeplass (1610)

Samferdselsanlegg og teknisk infrastruktur (PBL2008 §12-5 NR.2)

V

Veg (2010)

FO

Fortau (2012)

GS

Gang/sykkelveg (2015)

AVG

Annen veggrunn - grøntareal (2019)

Grønnstruktur (PBL2008 §12-5 NR.3)

BG

Blågrønnstruktur (3002)

Hensynsoner (PBL2008 §12-6)

H320

Faresone - Flomfare (320)

H540

Angitthensynsone - Hensyn grønnstruktur (540)

Bestemmelsesone (PBL2008 §12-7)

#1-3

Vilkår for bruk av arealer, bygninger og anlegg

Felles for PBL 1985 og 2008

Planens begrensning

Formålsgrense

Regulert tomtegrense

Faresonegrense

Hensynsonergrense

Bestemmelsegrense

Byggegrense

Friskiklinje

Eiendomsgranse oppheves

Byggelse som forutsettes fjernet

Avkjørsel

Eiendomsinformasjon

Eiendomsgranse

Sti

Basiskartet er tegnet med svak gråfarge

Kartopplysninger

Kilde for basiskart: GIS-Datalake

Dato for basiskart: 23.04.2025

Koordinatsystem: UTM sone 32 / Euref89

Høydegrunnlag: NN 2000

Ekvidistanse 1 m

Kartmålestokk 1:1000

0

10

20

30

40

N

AREALPLAN ETTER PBL AV 2008

Myrvoll boligområde

Nasjonal arealplan-ID
202403

Plantype:
Detaljregulering

Forslagsstiller:
Fjellregion Eiendom AS

Saksnummer:
24/3513

SAKSBEHANDLING ETTER PLAN- OG BYGNINGSLOVEN				
Kunngjøringsdato for planvedtak:				
Dato for siste revisjon av plankart:	15.01.2026	Behandlingsorgan	Møtesaksnr	Dato
Planvedtak:				Sign
Høring og offentlig ettersyn fra/til:				
Kunngjøring av oppstart av planarbeidet:			03.02.2025	Kjefla
PLANEN ER UTARBEIDET AV: Norconsult Norge AS				