
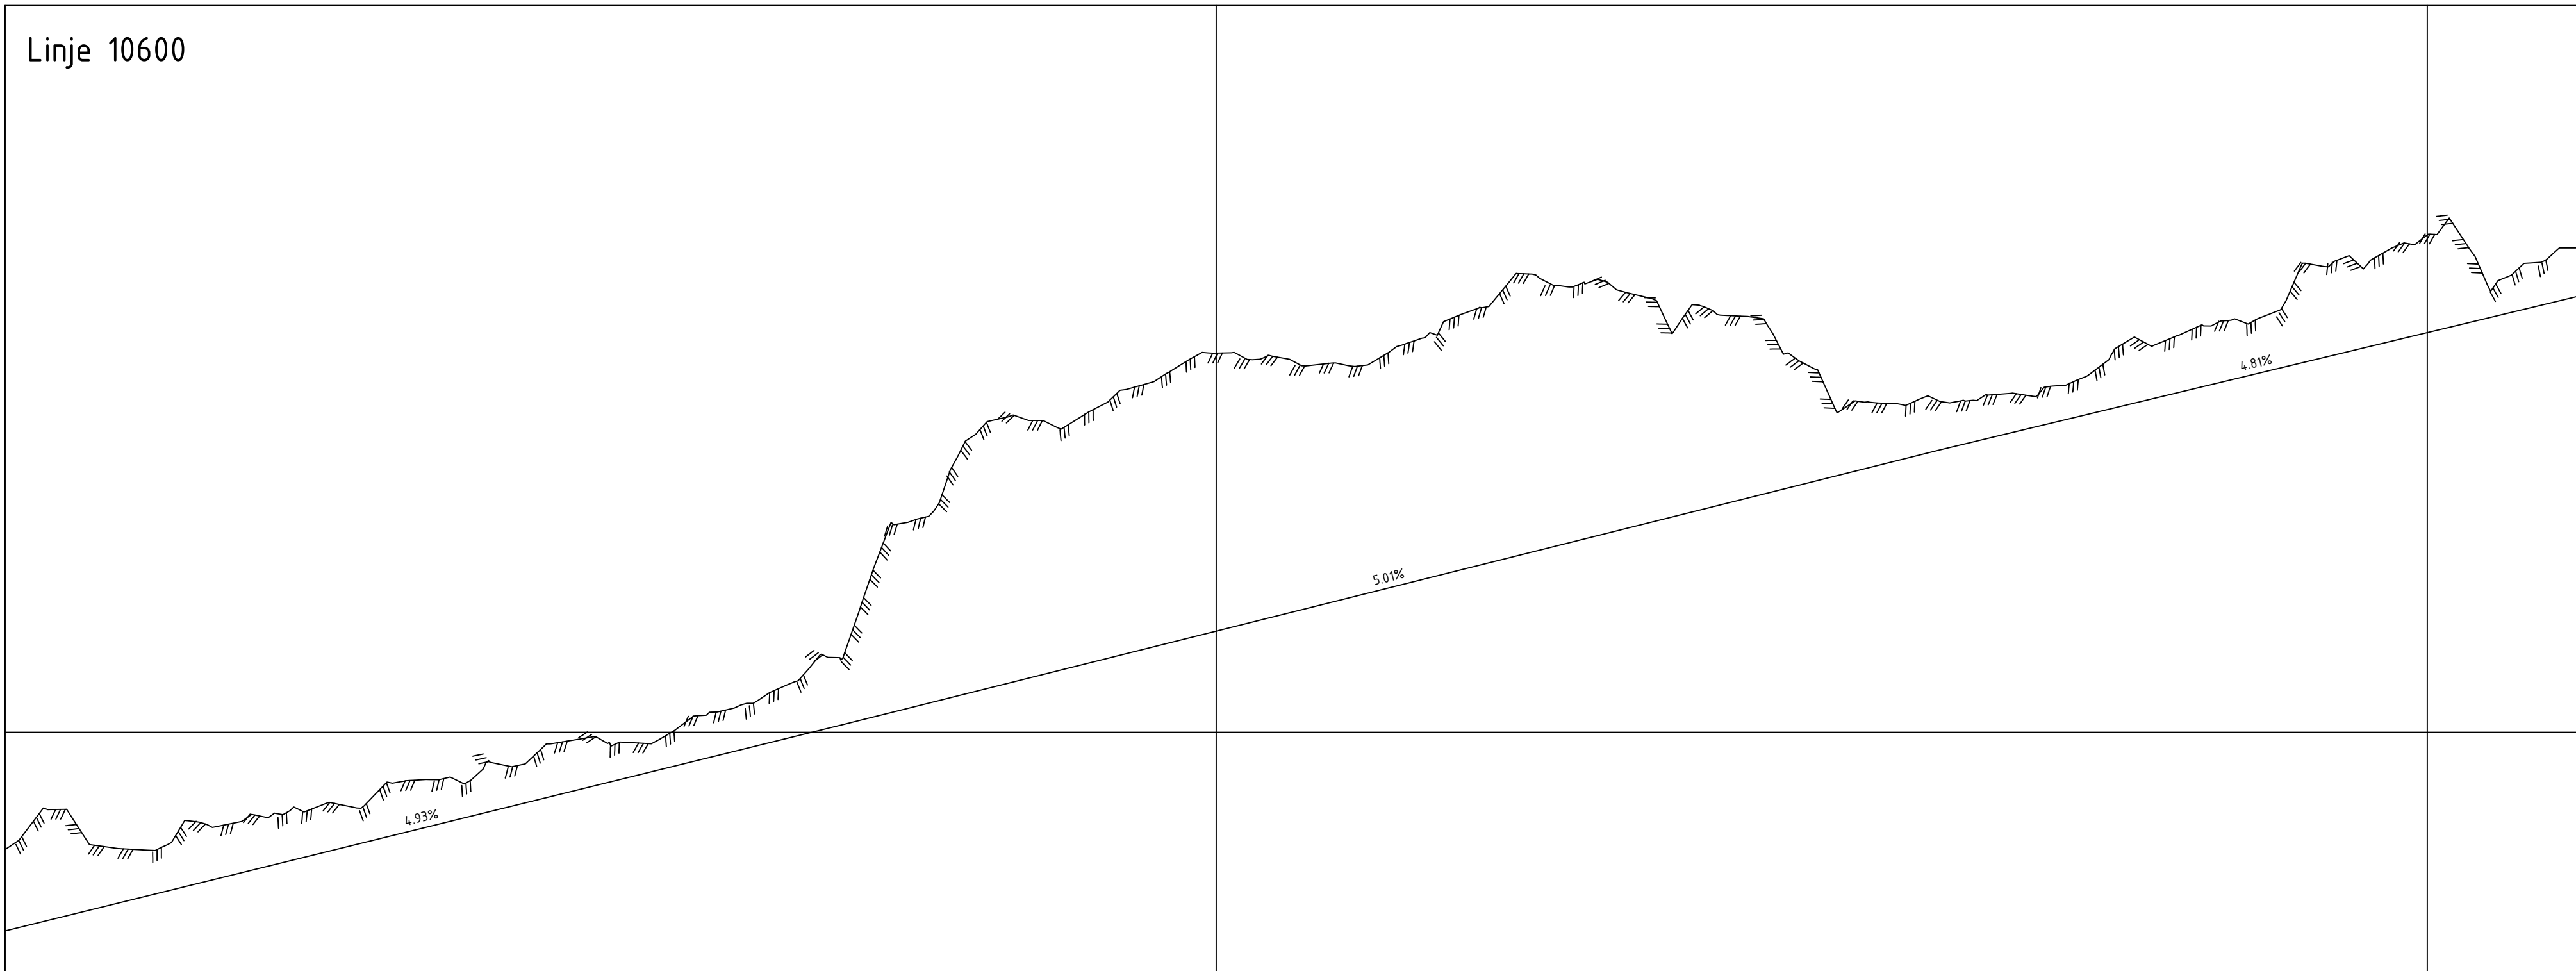


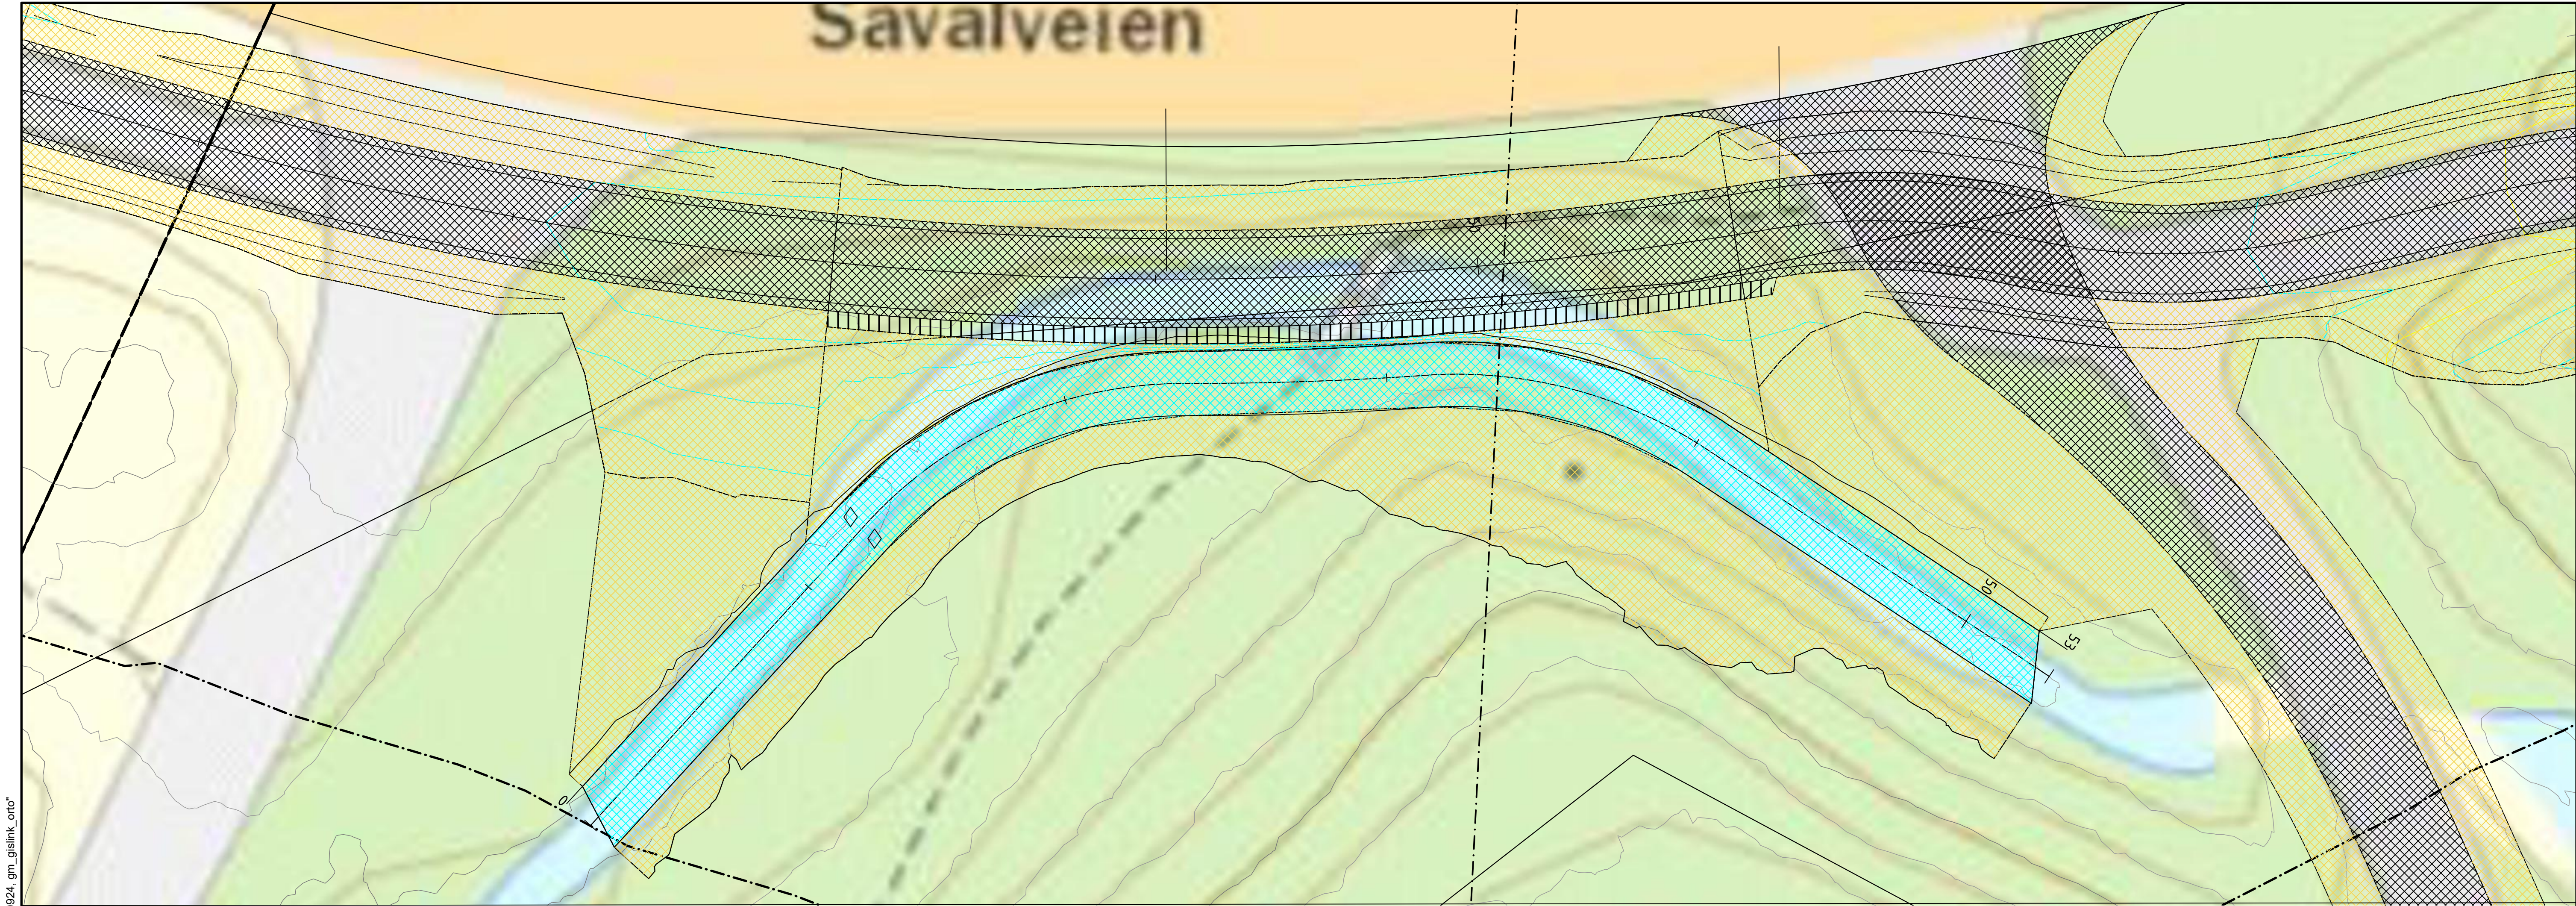







Profil nr.	0										25										50										53	
Hor. Kurv.											R 13.31										R 103.68										R 14.12	
Profil h.											734.43										734.67										734.92										735.17										735.42										735.67										735.92										736.17										736.41										736.65									
Terreng h.	734.65										734.88										735.10										736.23										736.57										736.72										736.76										736.36										736.65										737.05																			

Tegningsnummer	Revisjon
C010	E01

Rev.	Dato	Beskrivelse	BoTro	LeiSko	BoTro
			Utarbeidet	Fagkontroll	Godkjent
Dette dokumentet er utarbeidet av Norconsult AS som del av det oppdraget som fremgår nedenfor. Opphavsretten tilhører Norconsult AS. Dokumentet må bare benyttes til det formål som oppdragsavtalen beskriver, og må ikke kopieres eller gjøres tilgjengelig på annen måte eller i større utstrekning enn formålet tilsier.					
Losgård Hyttegrend					Målestokk (gjelder A1)
					1:100
Losgård Hyttegrend Omlegging av bekk Plan og profil					
Norconsult		Oppdragsnummer	Tegningsnummer	Revisjon	
		5205115	C010	E01	

ca. 3m

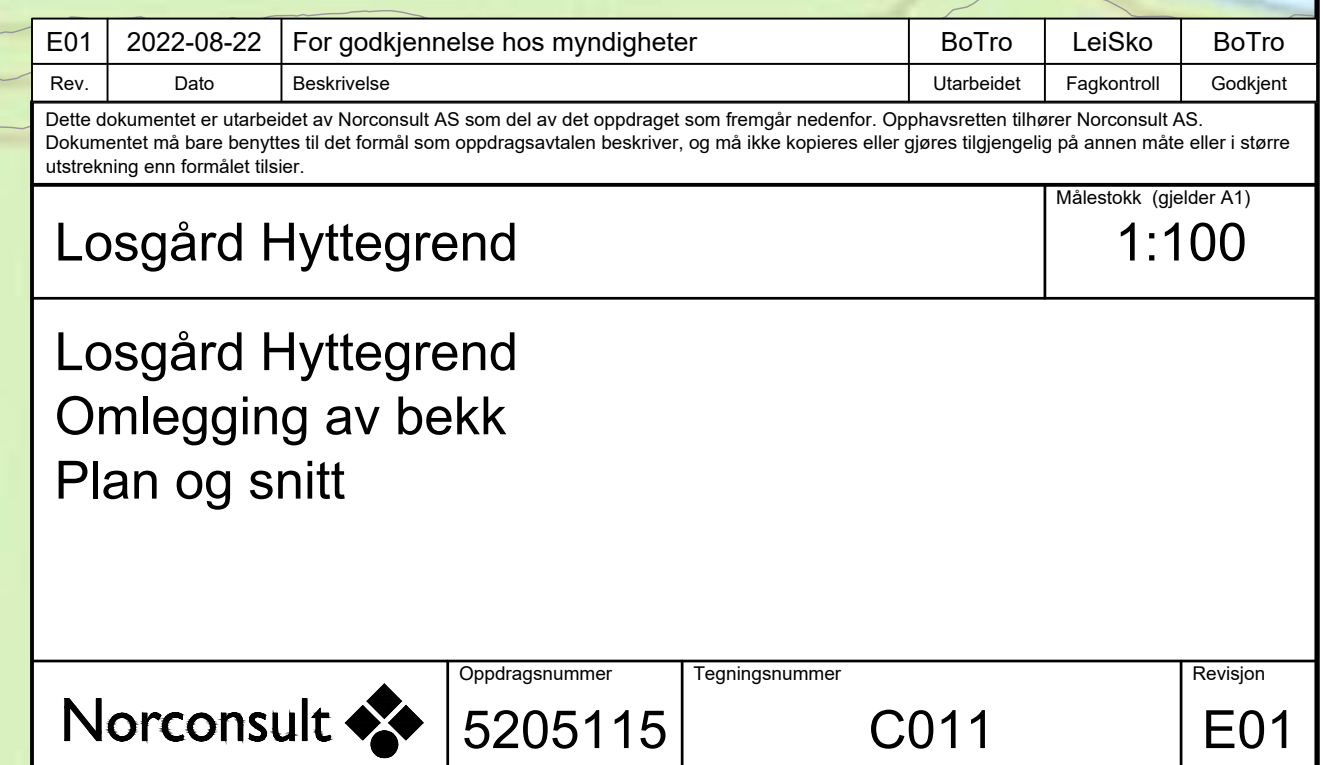

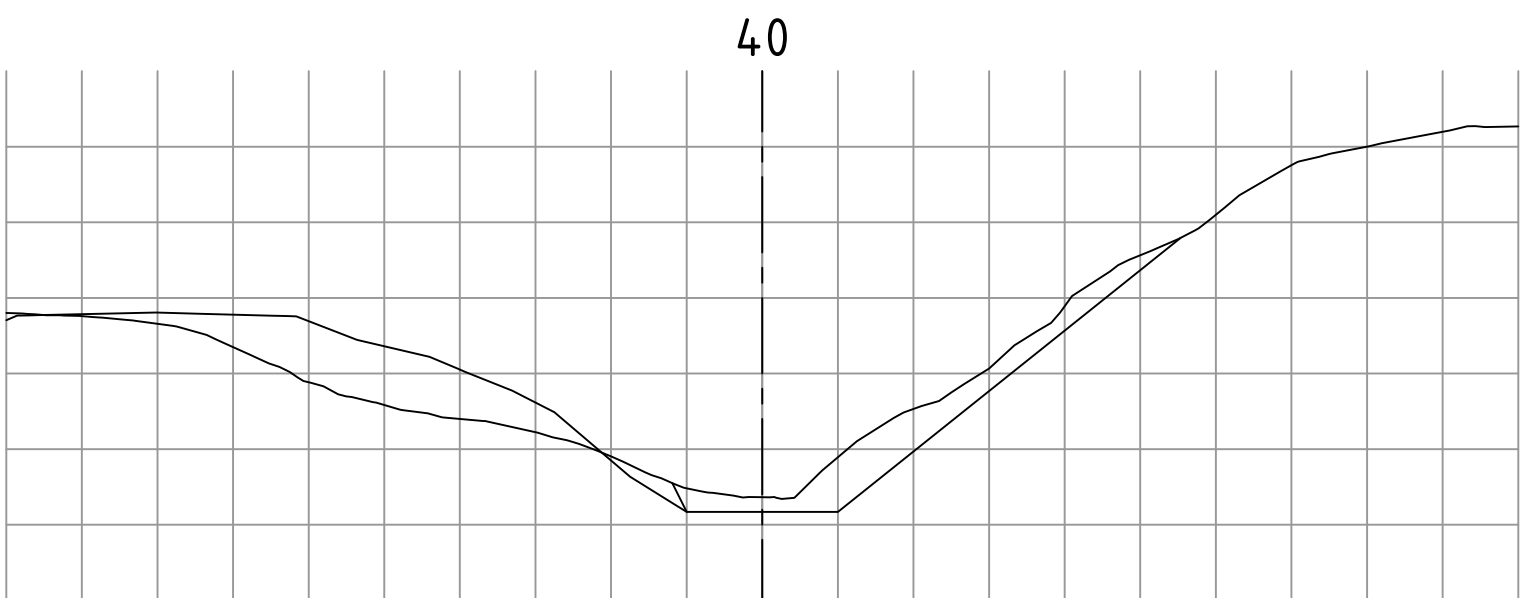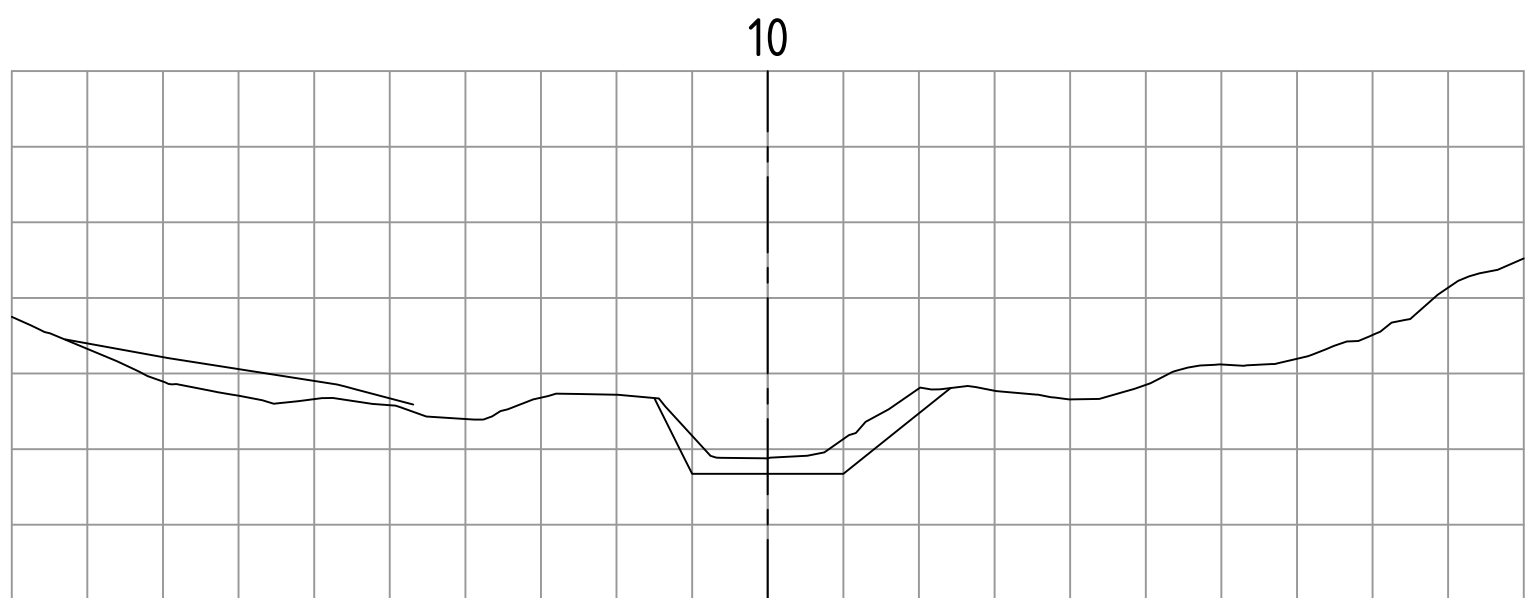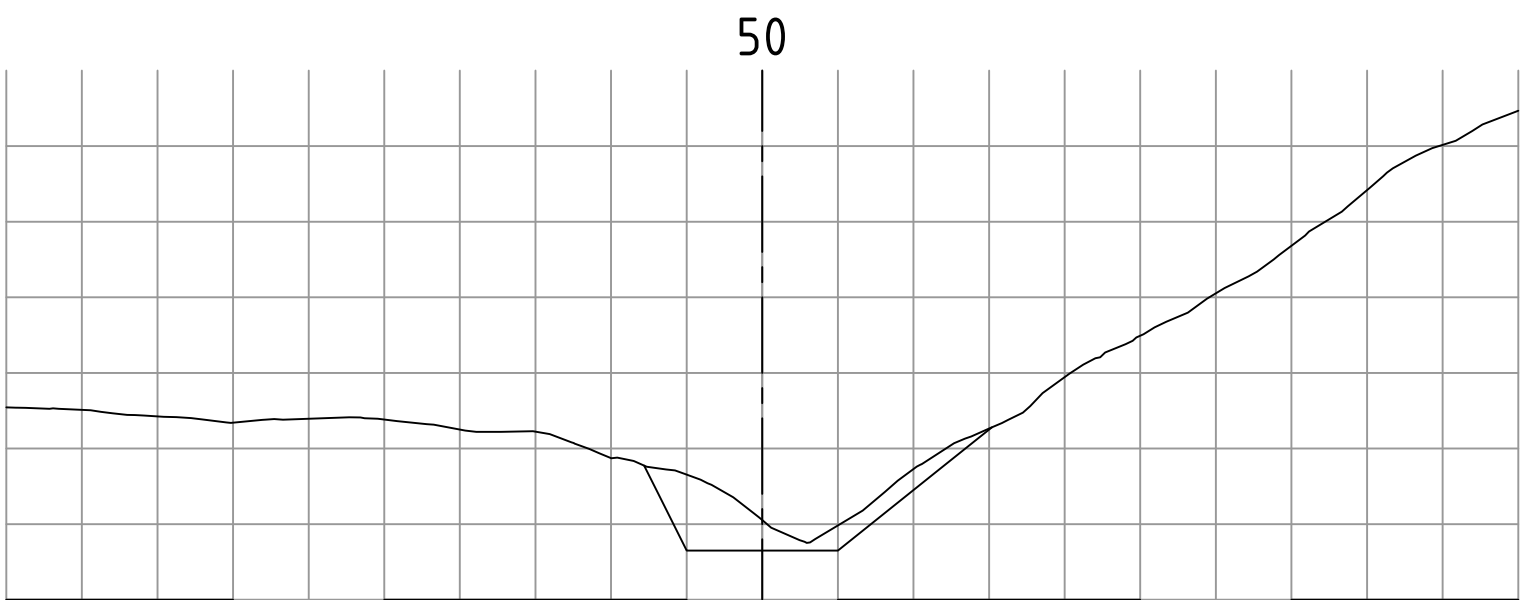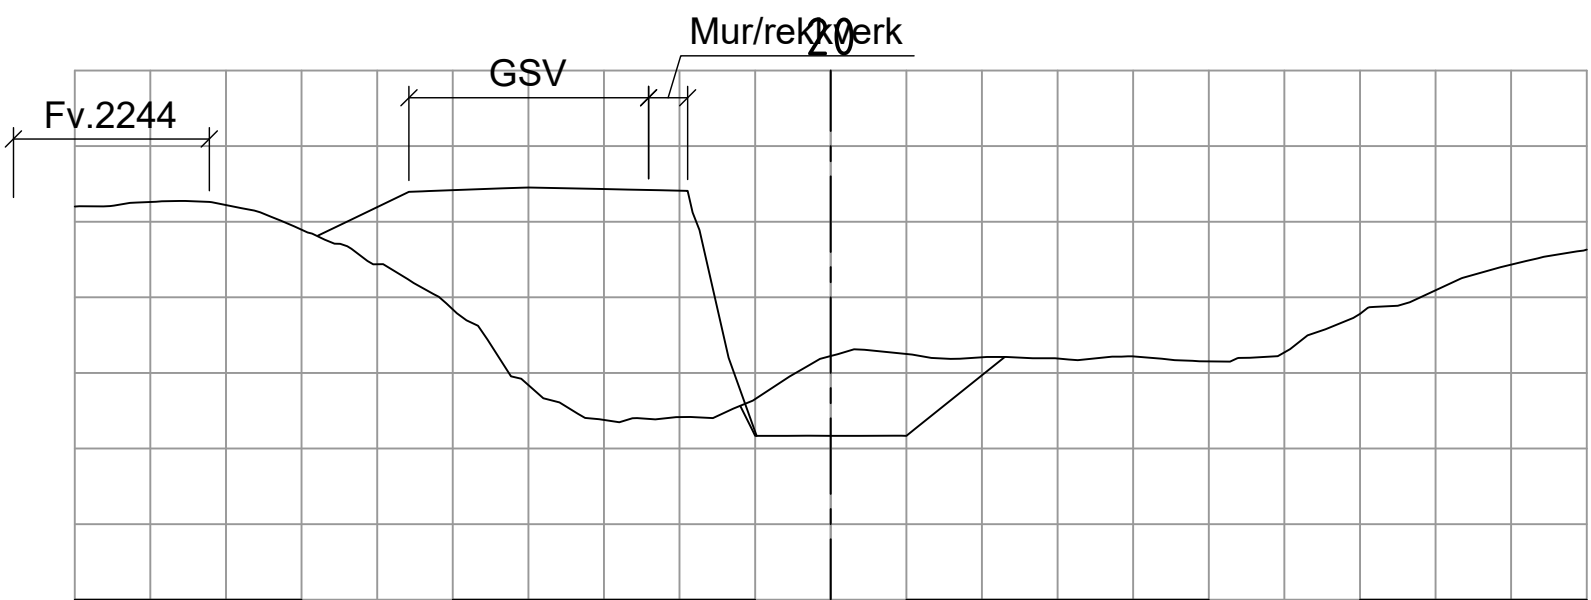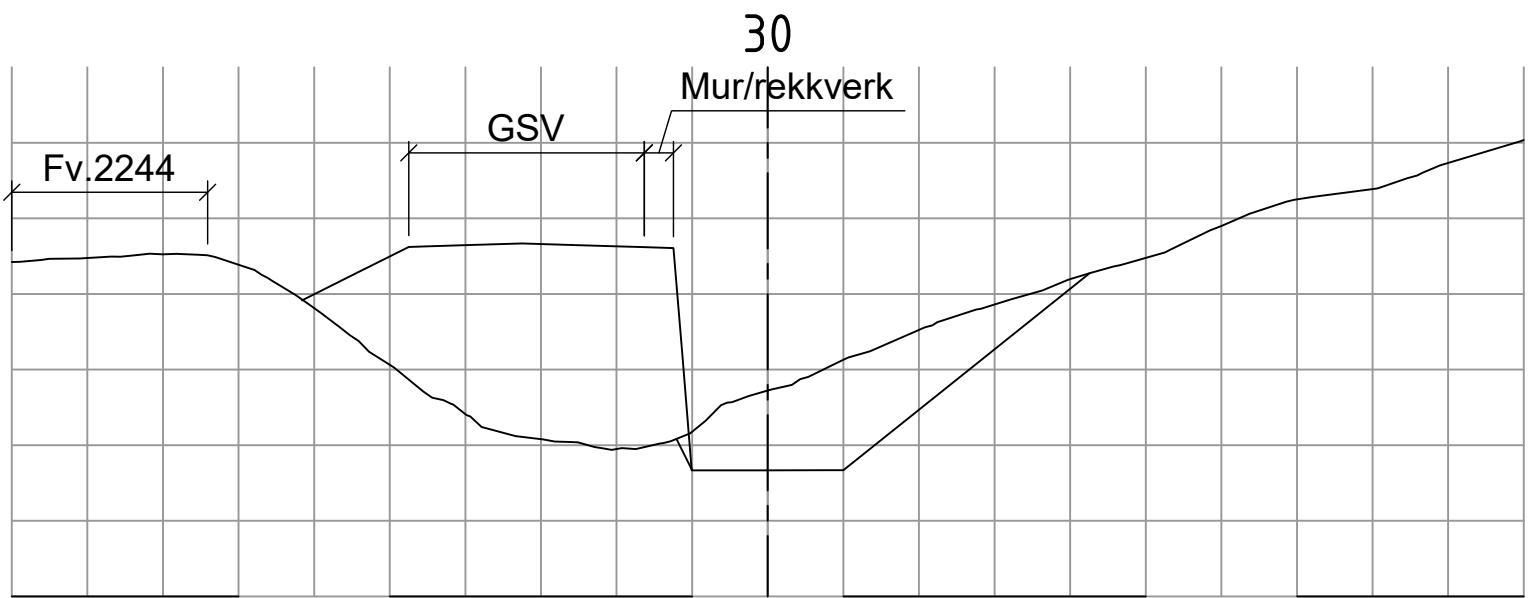

Tegningsnummer	Revisjon
U010	E01

E01	2022-08-23	For godkjenning hos myndigheter		BoTro	LeiSko	BoTro
Rev.	Dato	Beskrivelse		Utarbeidet	Fagkontroll	Godkjent
Dette dokumentet er utarbeidet av Norconsult AS som del av det oppdraget som fremgår nedenfor. Opphavsretten tilhører Norconsult AS. Dokumentet må bare benyttes til det formål som oppdragsavtalen beskriver, og må ikke kopieres eller gjøres tilgjengelig på annen måte eller i større utstrekning enn formålet tilsier.						
Losgård Hyttegrend					Målestokk (gjelder A1) 1:100	
Losgård Hyttegrend Omlegging av bekk Tverrprofiler						
Norconsult 		Oppdragsnummer 5205115	Tegningsnummer U010			Revisjon E01