


1700  
9600  
1700  
9600

BRA 1 etg  
132.5 m<sup>2</sup>  
BRA utv.  
4.1 m<sup>2</sup>

BYA BRA hytte  
160.4 m<sup>2</sup> 149.9 m<sup>2</sup>

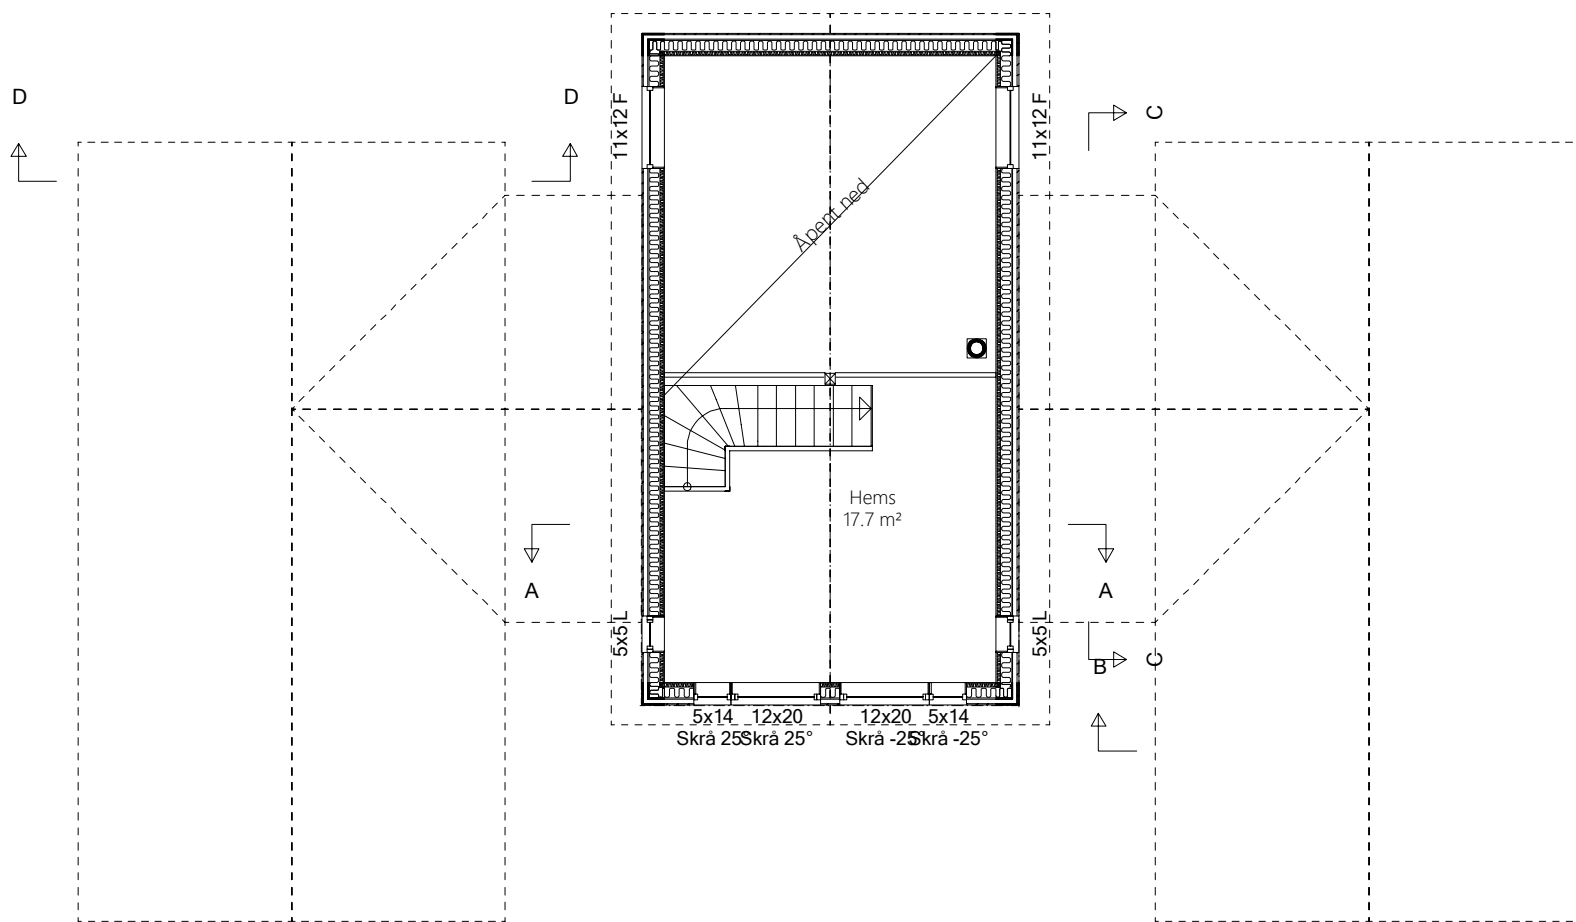

BRA hems  
17.4 m<sup>2</sup>  
B

### Hytte

13	18.03.22	TH	Endret vinduer, planløsning, størrelse, bredde, lengde.
12	22.12.21	TH	Små endringer soverom 4
11	15.12.21	TH	Diverse endringer
10	15.12.21	TH	Utvidet kjøkken del. Endret planløsning gang.
09	29.11.21	TH	Trapp
08	29.11.21	TH	Tak soverom 4. A-takstol sov-fløy. justert vinduer inngang.
07	24.11.21	TH	Flyttet kjøkken fløy 20 cm
06	24.11.21	TH	Forslag ovn og pipe, kjøkken, vindu sov 1. dører: sov 2, 3, bad
05	22.11.21	TH	Vindu stue og soverom 4
04	22.11.21	TH	30 cm lengre soveromsfløy. Inngangsparti. Inngang kjøkken.
03	07.10.21	TH	Endret soveromsfløy, vinduer, bad 1, bod, ovn
02	22.09.21	TH	Endret soverom 4, kjøkken bad 2 og 1. Fasade
01	26.08.21	TH	Diverse endringer



# idehytta

Tlf: 73 97 52 03  
E-post: idehytta@idehytta.no

Tiltakshaver: **Andreas og Silje K. Paulsen Sagvang**

Byggeplass: **Klevan Hyttefelt**

Kommune: **Tynset**

Gnr.: **112** Bnr: **203** Mål: **1 : 100**

Dato: **23.03.21**

Tegn: **Tommy**

Prosjekt nr.: \_\_\_\_\_

Tegn.nr.: **501**

© Tegningen er beskyttet iht. lov om opphavsrett til åndsverk mv. Mindre avvik på plan- og snitt tegninger kan forekomme av ulike forhold. Plan og snitt