


TYNSET KOMMUNE
 FURUMØEN SENTER
 TEKNISK ROM PÅ LOFT
 SITUASJONSPLAN -
 MÅL 1:1000 / A4

2461 - 116

Os 2015-04-24

ARKITEKTENE BERG OG ØSTVANG AS - MB

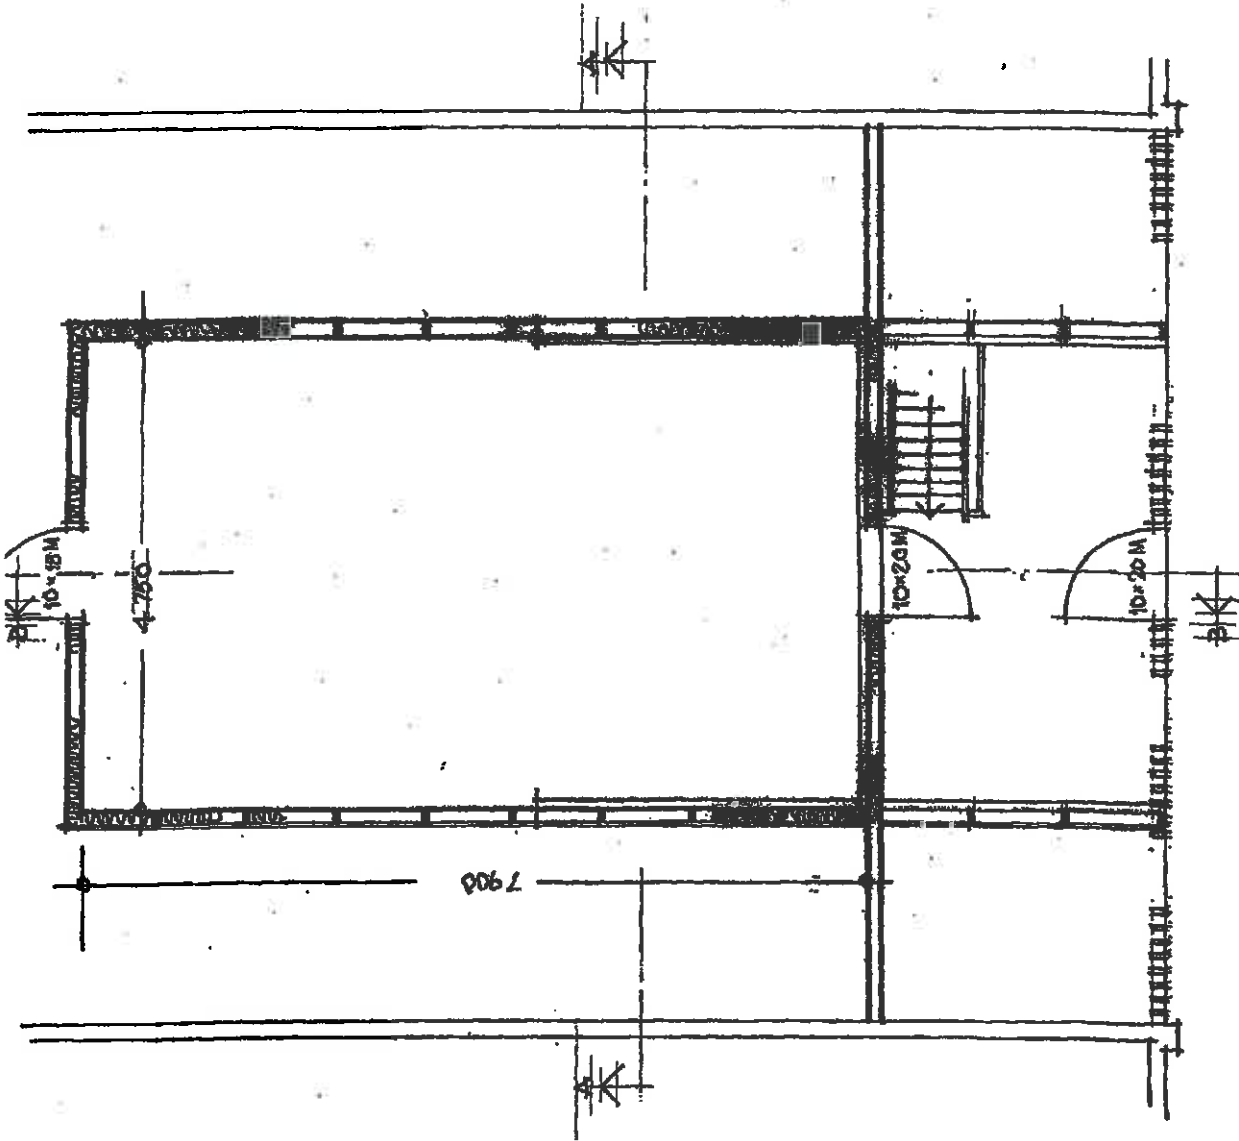


TYNSET KOMMUNE
FURUMØEN SENTER
TEKNISK ROM PÅ LOFT
PLAN - MÅL 1:50

2461 - 111

Os 2015-08-17

ARKITEKTENE BERG OG ØSTVANG AS - MB

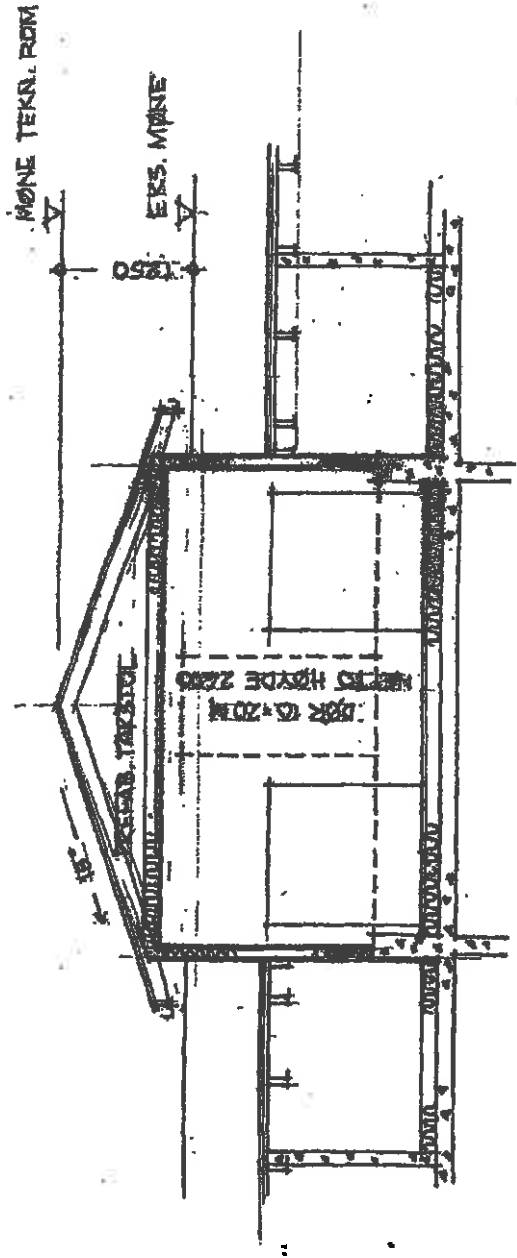


TYNSET KOMMUNE
FURUMØEN SENTER
TEKNISK ROM PÅ LOFT
SNITT A-A - MÅL 1:50 / A3

2461 - 112


Os 2015-03-20

ARKITEKTENE BERG OG ØSTVANG AS - MB

VEDLEGG L-6

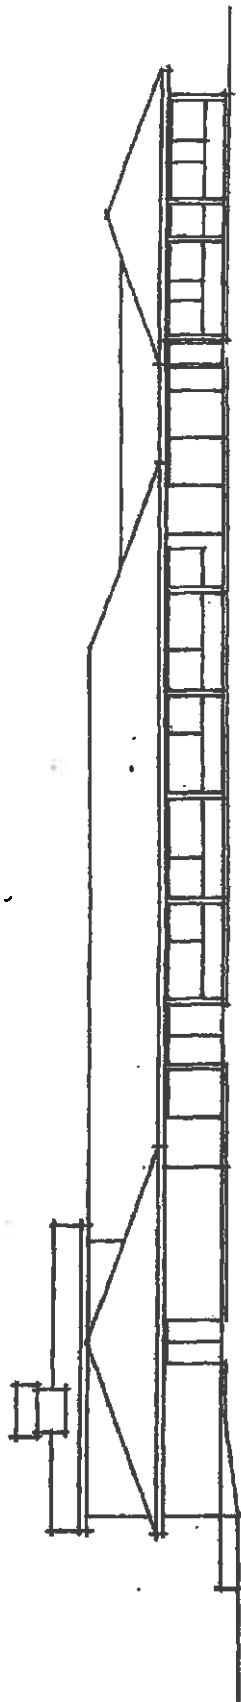

MOT NORD

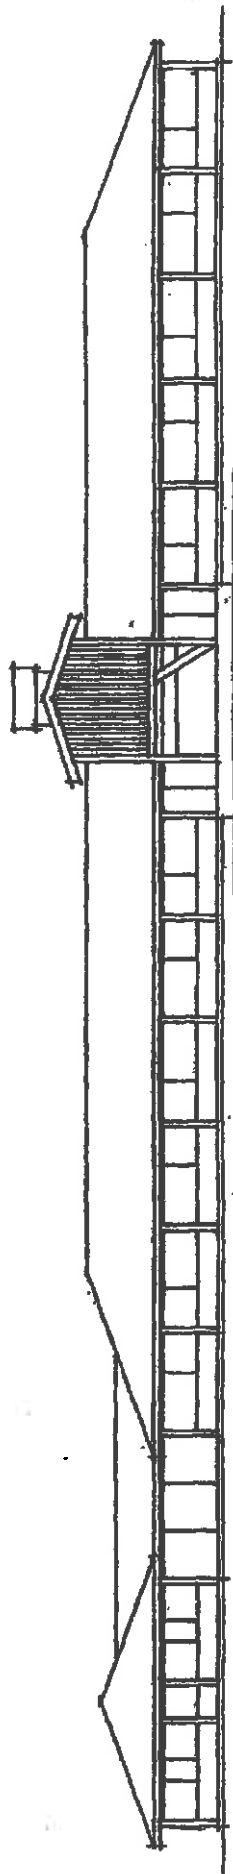

MOT ØST

TYNSET KOMMUNE
FURUMOEN SENTER
TEKNISK ROM PÅ LOFT
FASADER - MÅL 1:200 / A3

2461 - 115

Os 2015-04-24

ARKITEKTENE BERG OG ØSTVANG AS - MB