



| | | | | | | | | |
|---|--|-----------------------------|----------------------|-----------|------------------------------|------------------------------------|----------------|---|
| Type tegning: Fugleperspektiv nordøst Avlastningsboliger Olav Røsts gate 33 Tynset 2500 | | Gnr./Bnr.: 44/89 | Tegner: MV | Kontroll: | Målestokk: 1:188,4 | Revisjon: | Revisjonsdato: | Tegningnr.: A72-101 |
| | | Fase: RAMMESØKNAD | | | Prosjektnr.: 1344 | Tegningsdato: 14.03.2014 | | Type tegning: Fugleperspektiv nordøst |

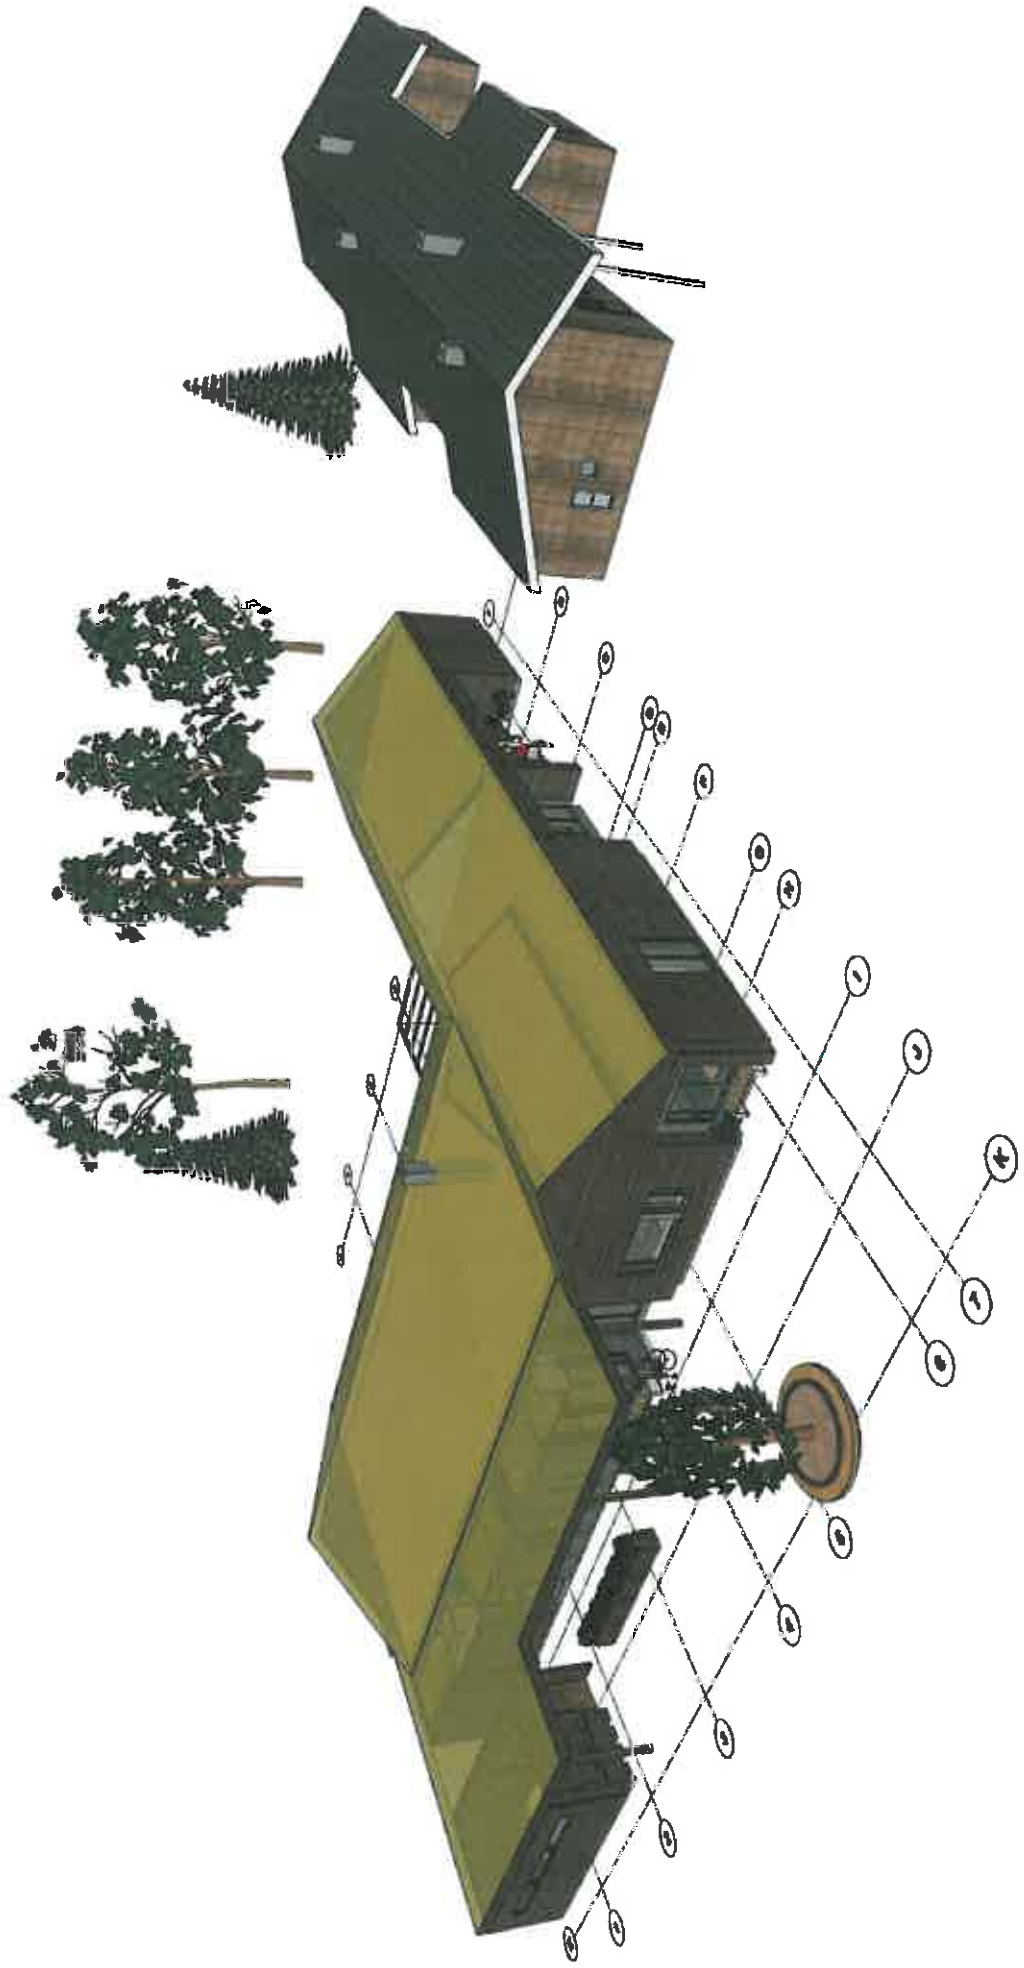

AMU 25.08.14

Sak 6/14

Vedlegg 2

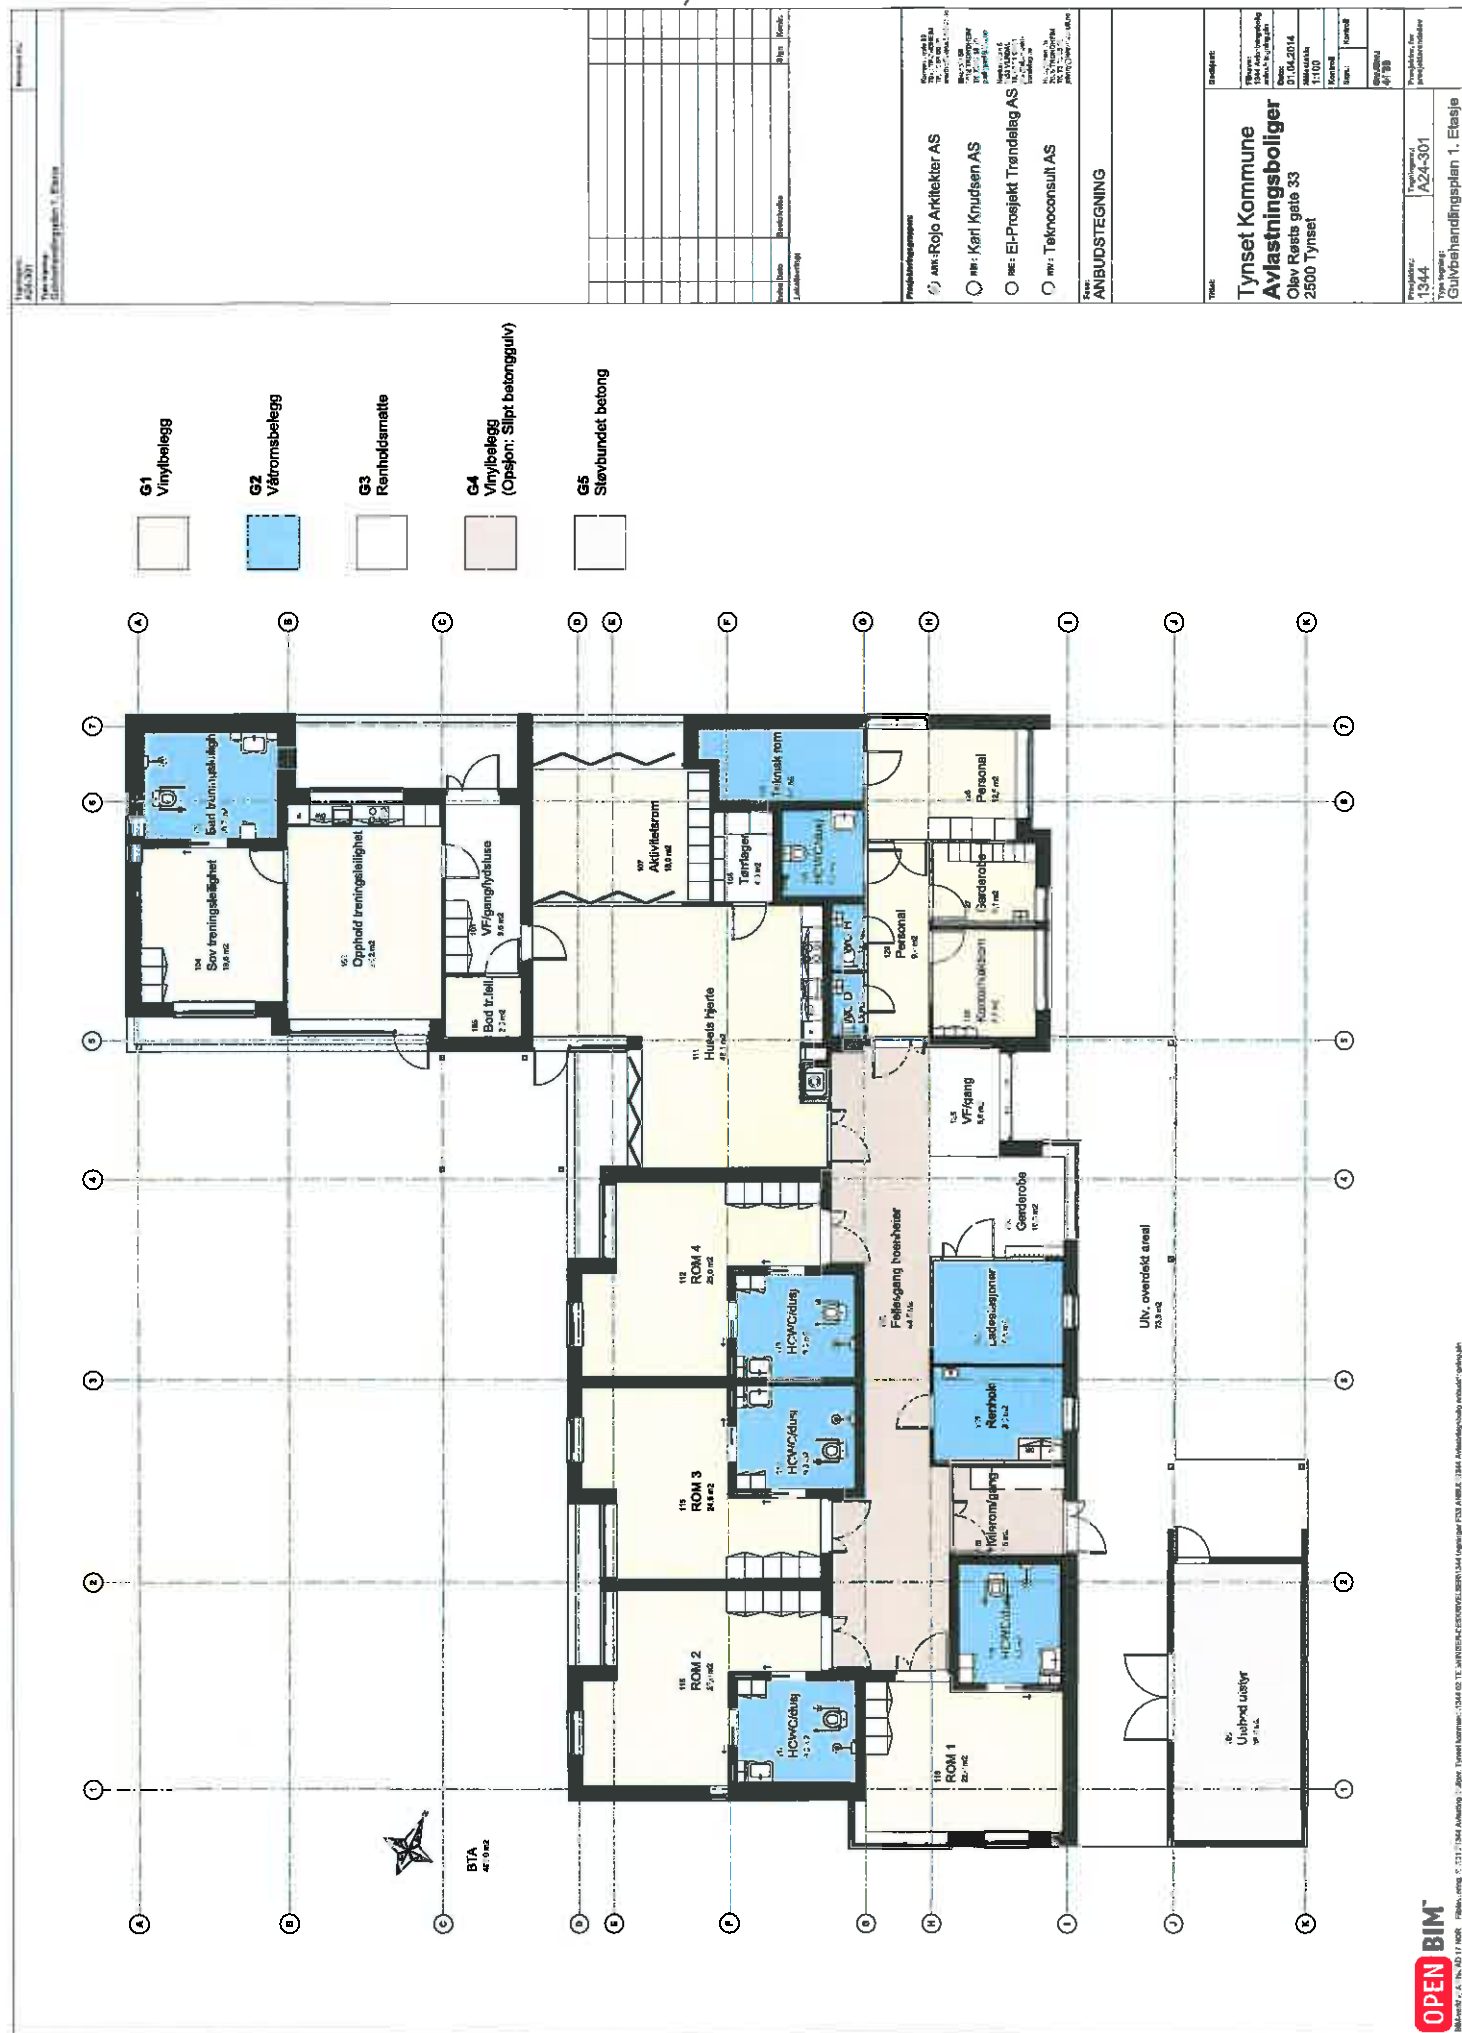

- G1 Vinylbelegg
- G2 Våtromsbelegg
- G3 Renholdsmatte
- G4 Vinylbelegg (Option: Slippt betonggulv)
- G5 Stevhundet betong

Prosjektansvarlig:
 Am: Rojo Arkitekter AS
 nr: Karl Knudsen AS
 nr: Ei-Prosjekt Trøndelag AS
 nr: Teknoconsult AS

Arkitekt:
 Am: Rojo Arkitekter AS
 nr: Karl Knudsen AS
 nr: Ei-Prosjekt Trøndelag AS
 nr: Teknoconsult AS

Arkitekt:
 Am: Rojo Arkitekter AS
 nr: Karl Knudsen AS
 nr: Ei-Prosjekt Trøndelag AS
 nr: Teknoconsult AS

Prosjekt: ANBUDSTEGNING

Byggherrens navn: Tynset Kommune
 Prosjekt: Avlastningsboliger
 Adresse: Olav Rosta gate 33
 Postboks: 2800 Tynset

Prosjektleder: A24-301
 Prosjektleder: GUNPerhandlingsplan 1. Etasje



Byggherrens ansvar: 100% (0-100%)

4700 25.08.14

Sak 6/14

Vedlegg 3



Type tegning:
Situasjonsplan
Avlastningsboliger
Olav Røsts gate 33, Tynset 2500

Gnr./Bnr.:
44/89

Tegner:
abh

Kontroll:
Malesbakk

Malesbakk:
1:500

Revisjon:
Tegningsdato:
23.03.2014

Revisjonsdato:

Tegningsnummer:
A10-001



Type tegning:
Situasjonsplan