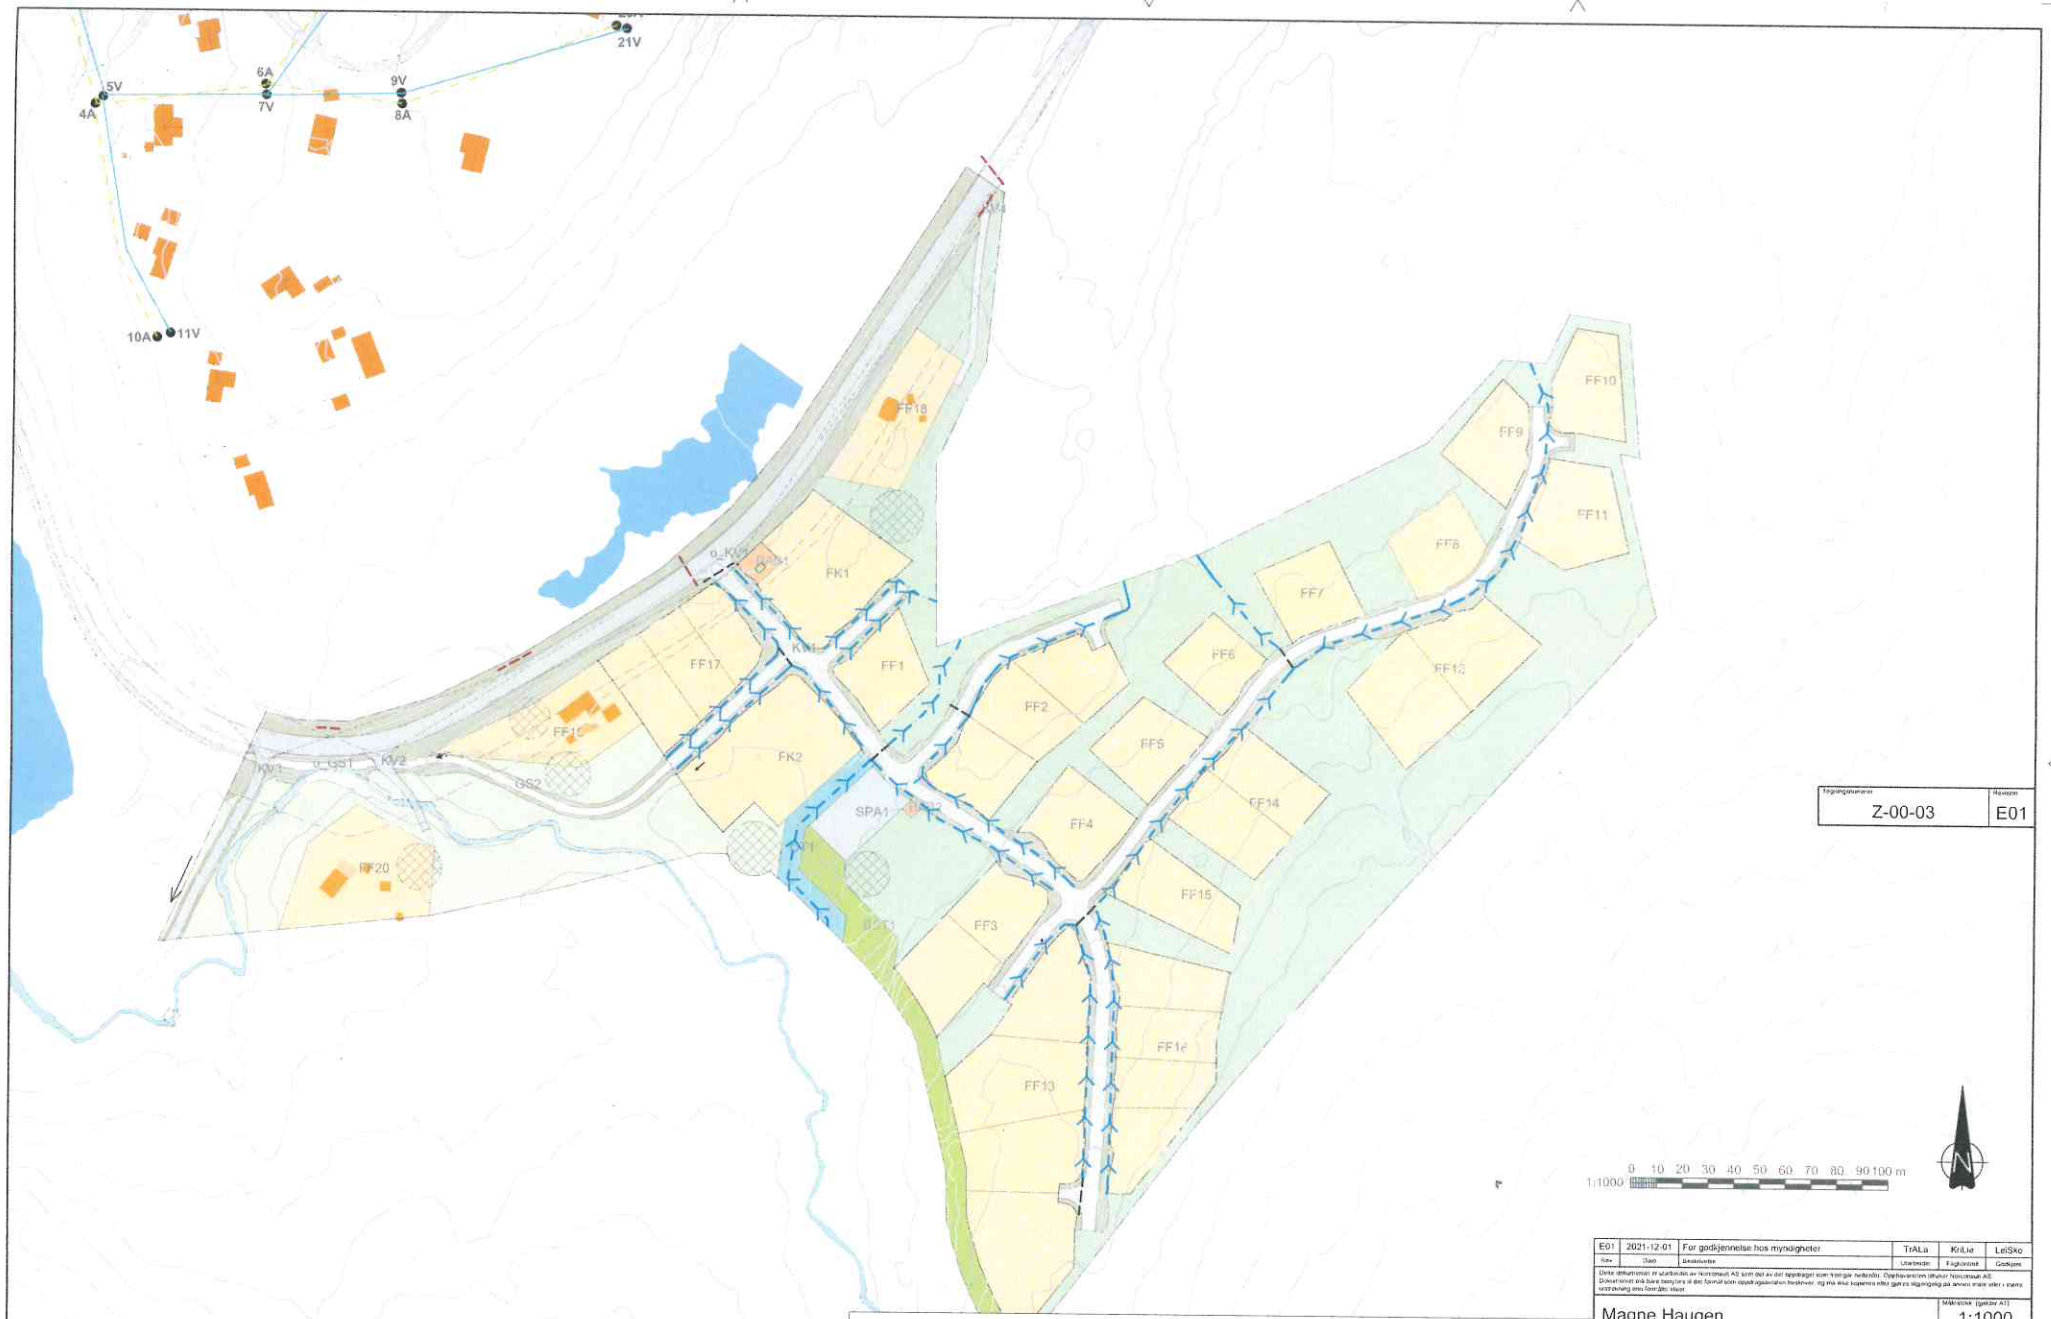

Tegningsnummer	Revisjon
Z-00-03	E01

Henvisning

OV-notat, se dokument VAO-2

Anmerkning

Dimensjoner på rørledninger og flomveier bestemmes i detaljprosjekteringen

Tegnforklaring

	Eksisterende	Prosjektert
Overvannsledning		
Flomvei		

Rev.	Dato	Beskrivelse	Utarbeidet	Fagkontroll	Godkjent
E01	2021-12-01	For godkjennelse hos myndigheter	TrALa	KriLie	LeiSko

Dette dokumentet er utarbeidet av Norconsult AS som del av det oppdraget som er inngått med oppdragsgiver. Opphavsretten tilhører Norconsult AS. Dokumentet må ikke benyttes til det formål som oppdragsgiveren fastsetter, og må ikke kopieres eller gjøres tilgjengelig på annen måte eller i annen sammenheng enn formålet tilsier.

Magne Haugen

Målestokk (gjelder A1): 1:1000

Losgård hyttegrend
Situasjonsplan OV-tiltak

Norconsult

Oppdragsnummer	Tegningsnummer	Revisjon
5205115	Z-00-03	E01