
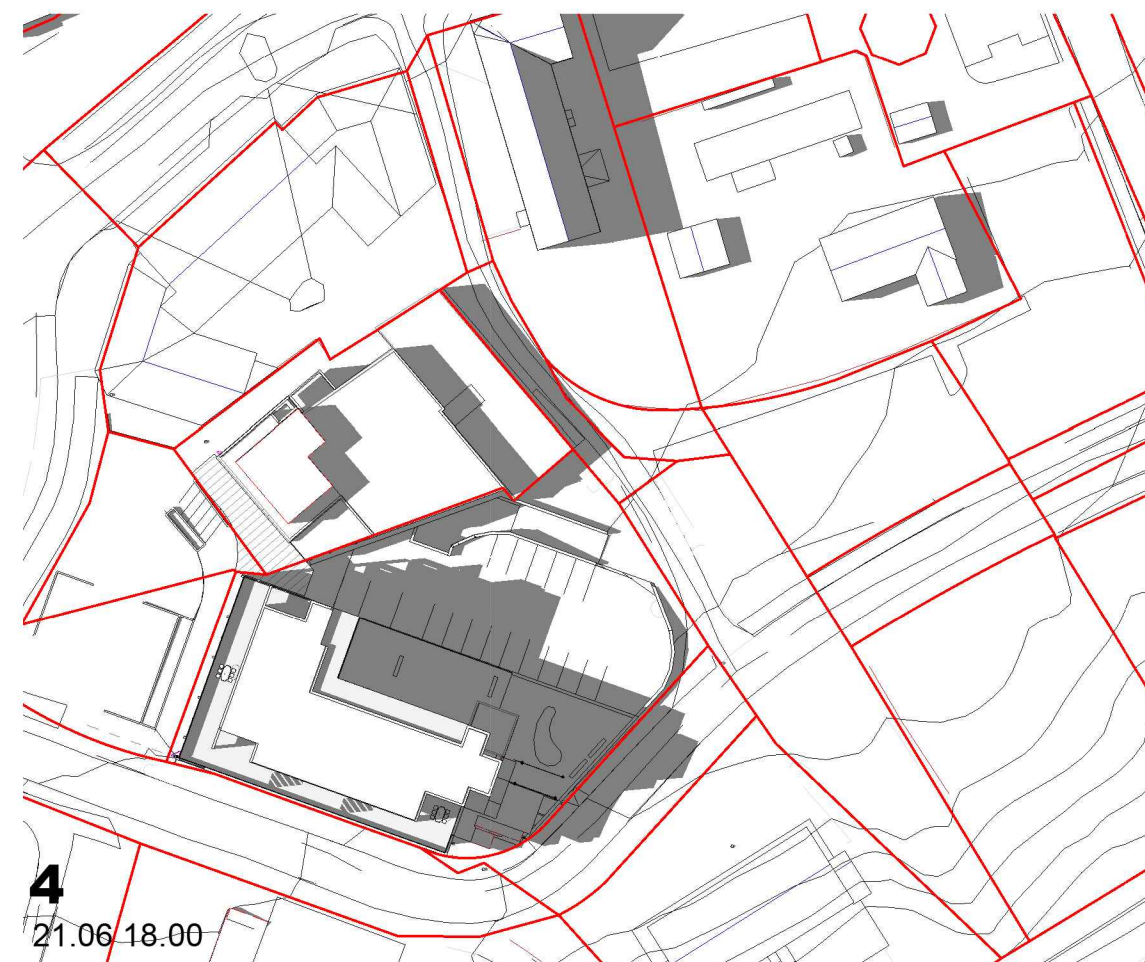
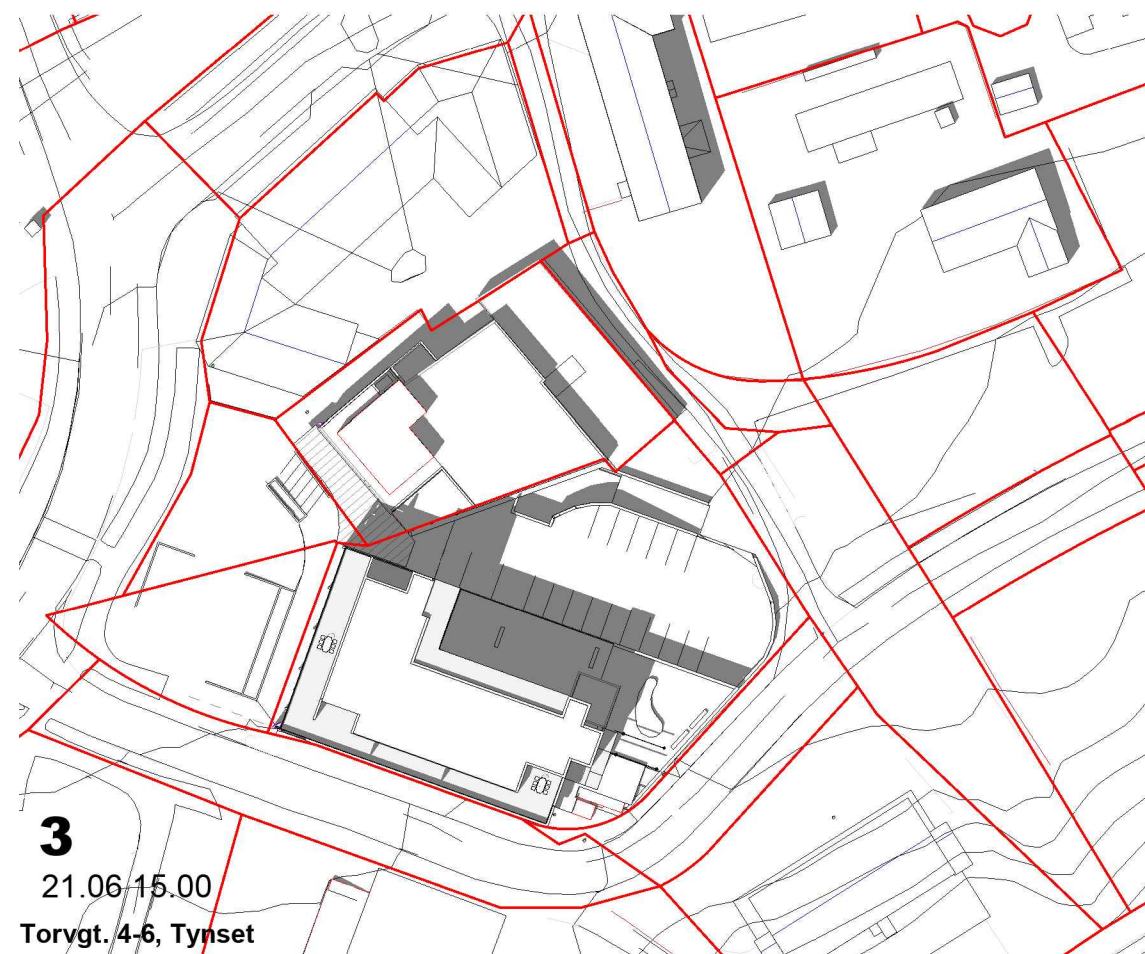
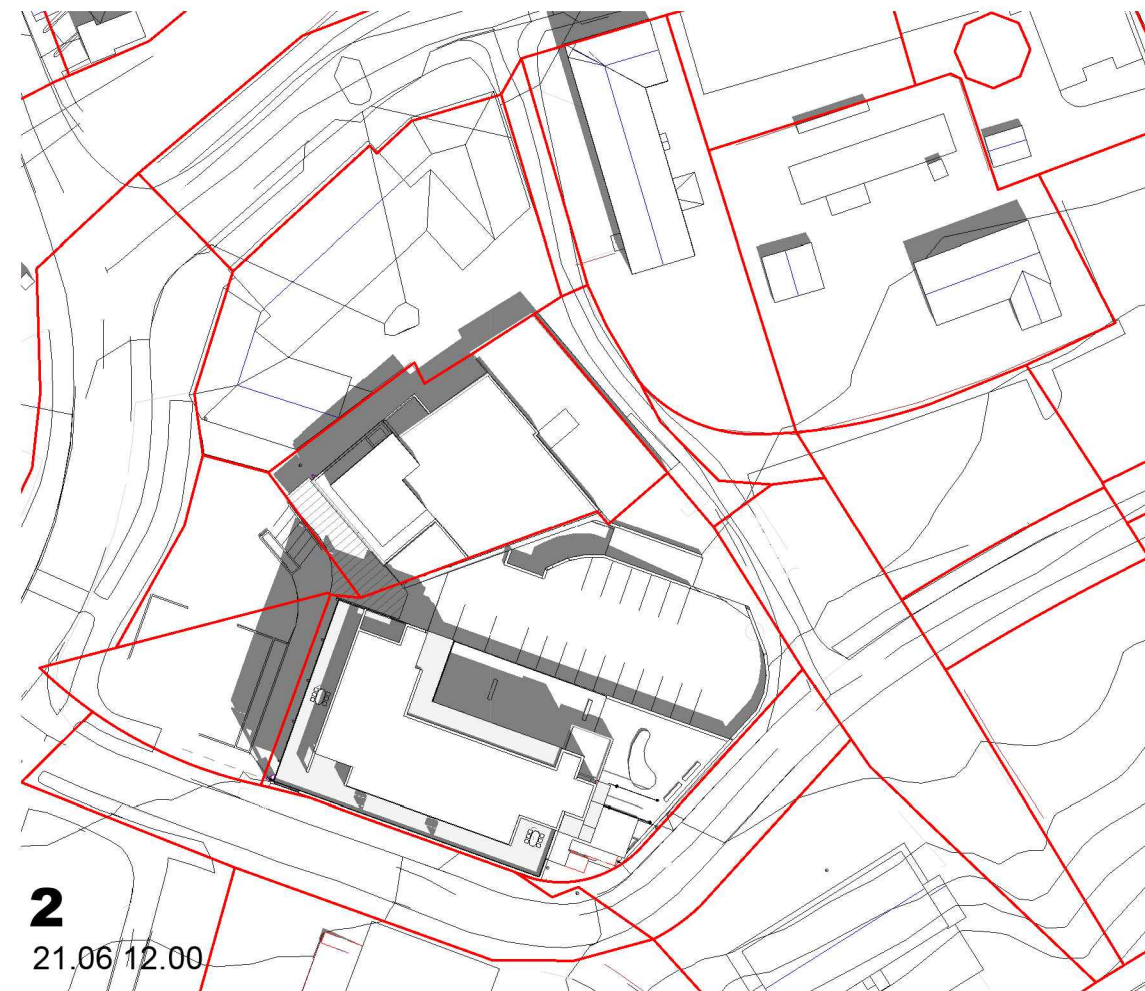


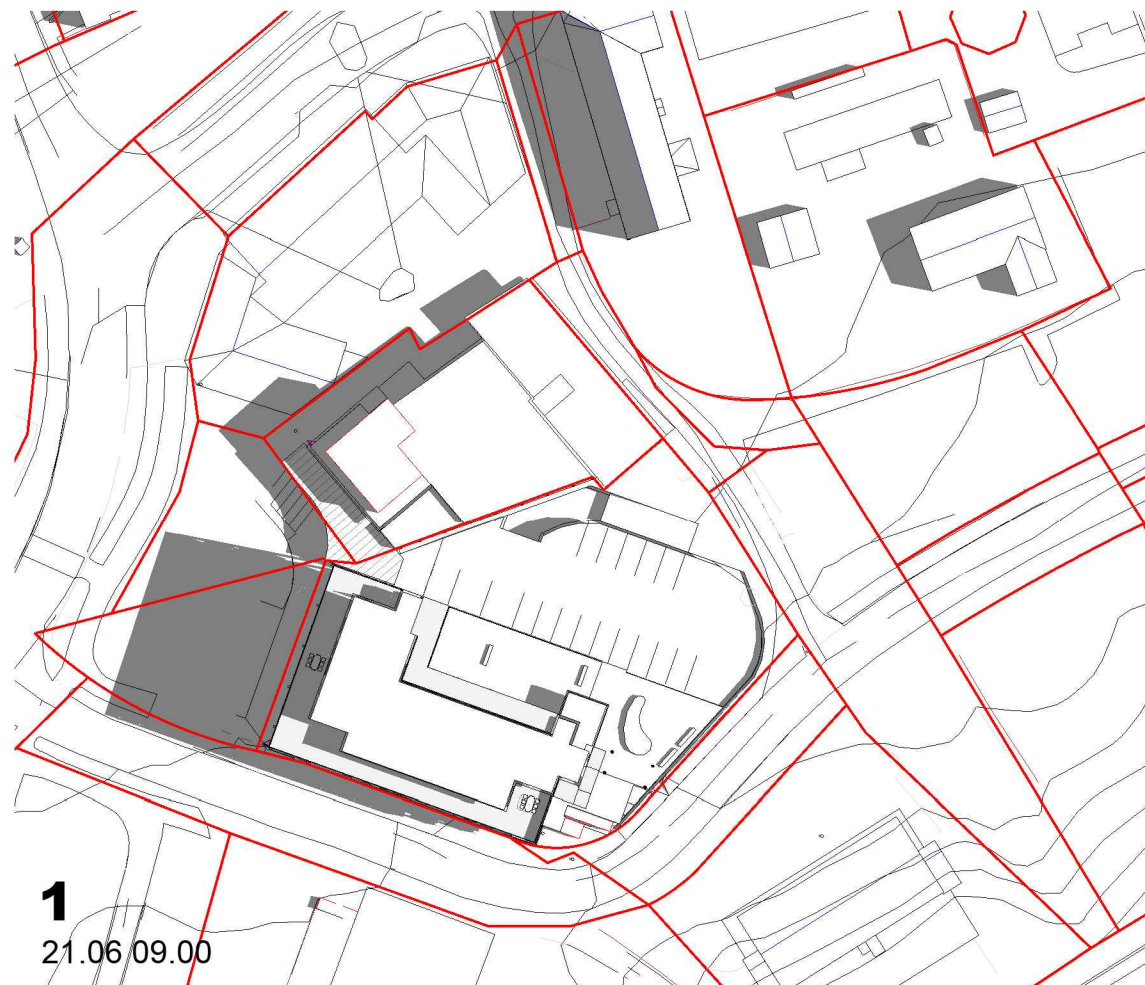

RAMMESØKNAD TRINN 1

24.09.2019

Sol/skygge juni

1 : 1000




ANDERSSSEN + FREMMING AS SIVILARKITEKTER MNAL

POSTBOKS 556 2304 HAMAR

TLF. 62 54 98 00

AF@AF-ARK.NO

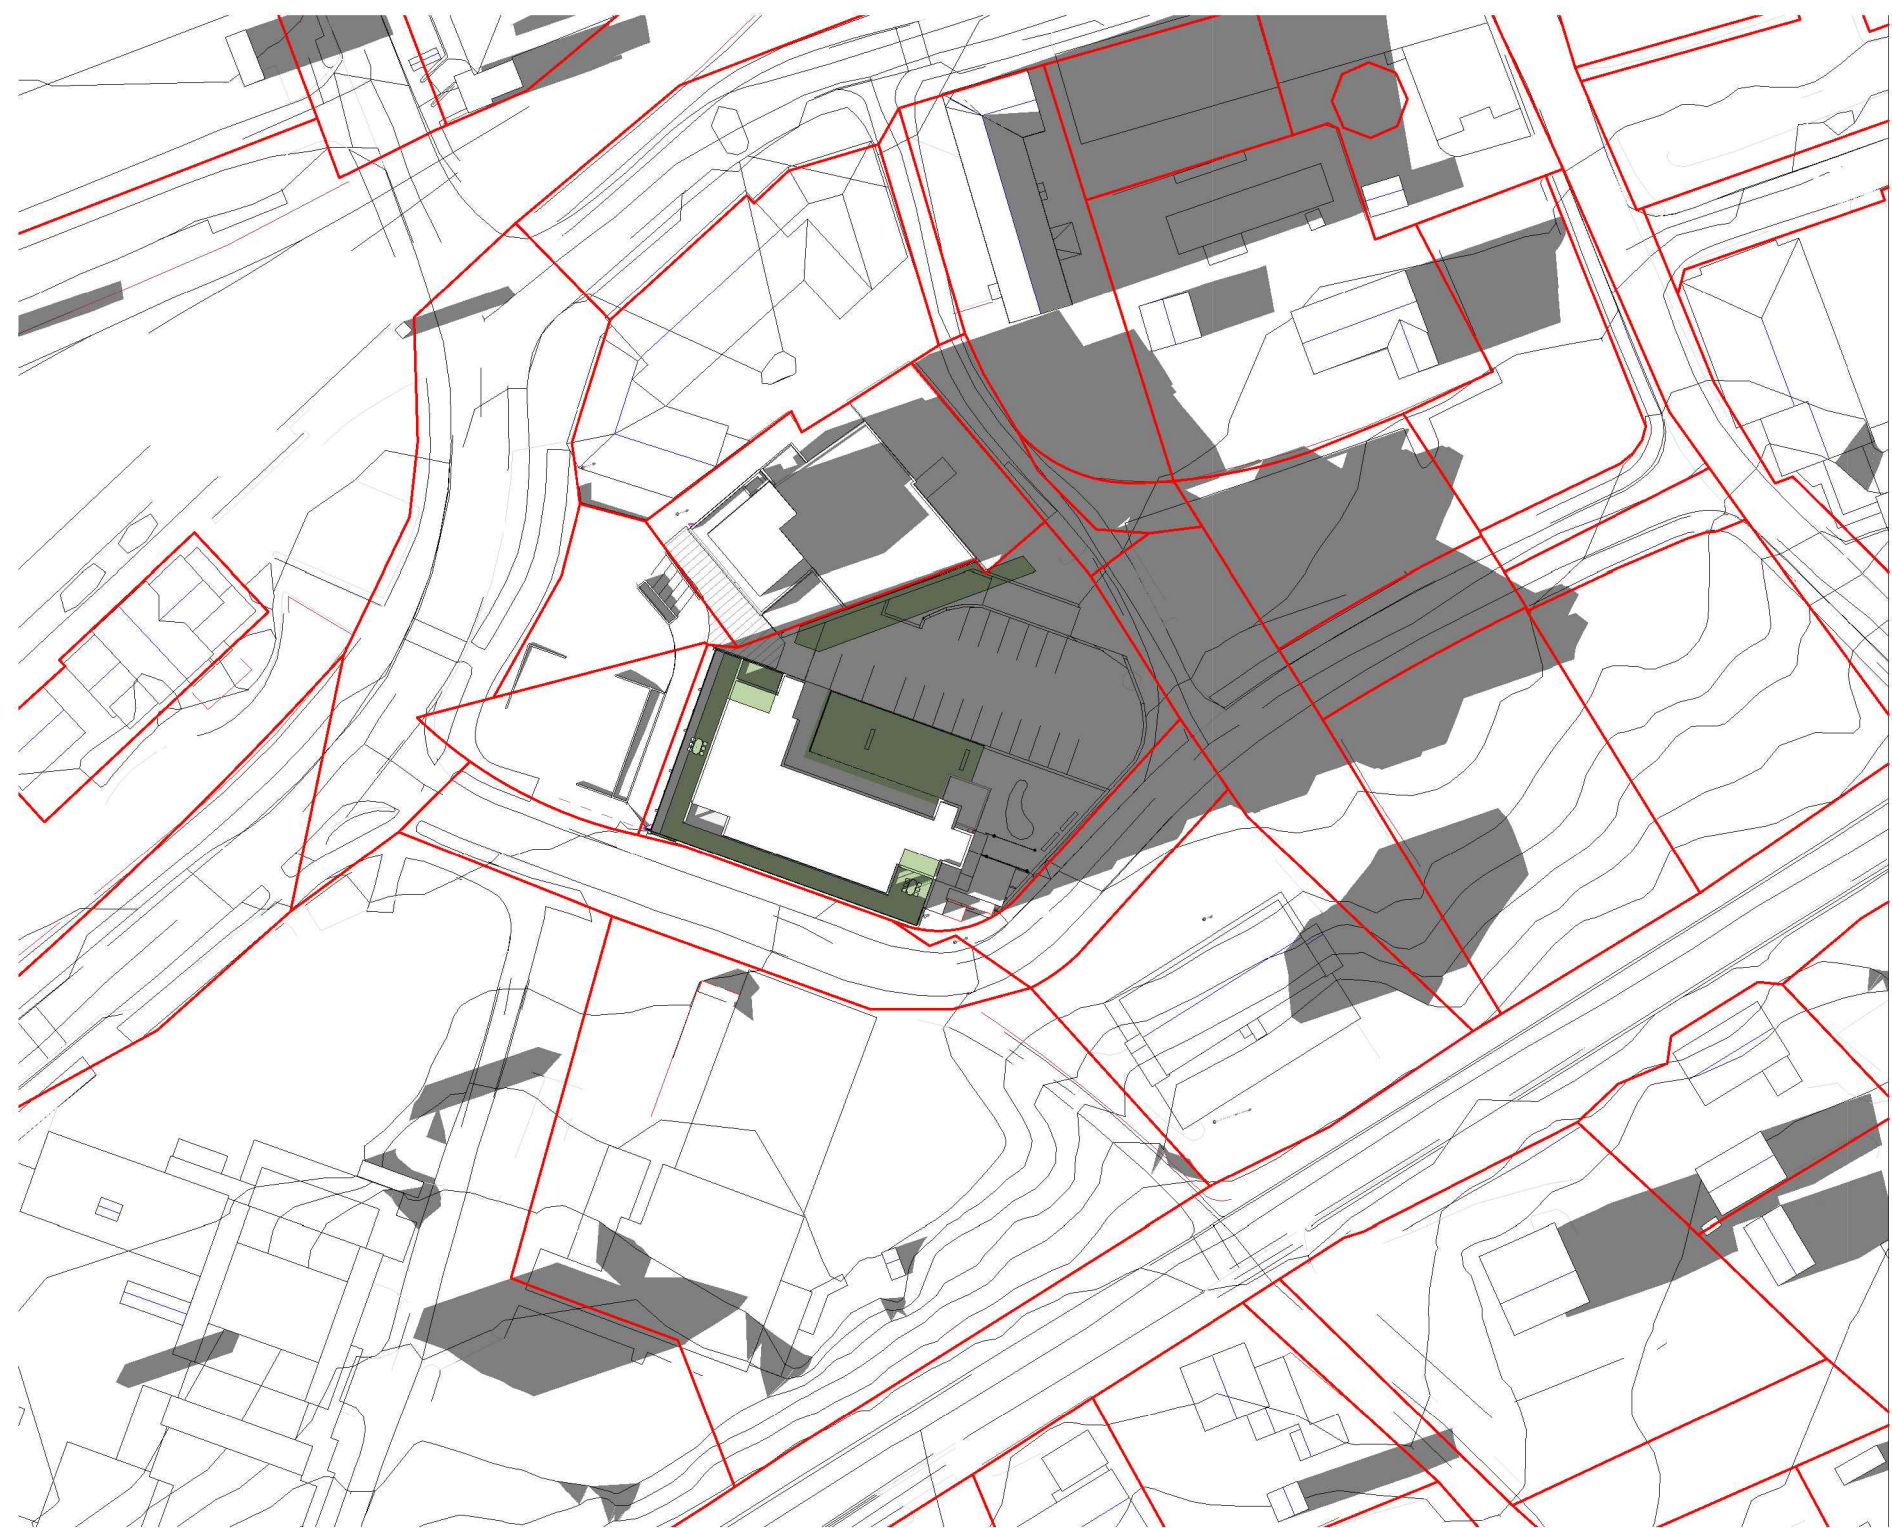

1
21.03 18.00

Torvgt. 4-6, Tynset

RAMMESØKNAD TRINN 1

24.09.2019

Sol/skygge mars/september

1 : 1000




ANDERSSSEN + FREMMING AS SIVILARKITEKTER MNAL

POSTBOKS 556 2304 HAMAR

TLF. 62 54 98 00

AF@AF-ARK.NO

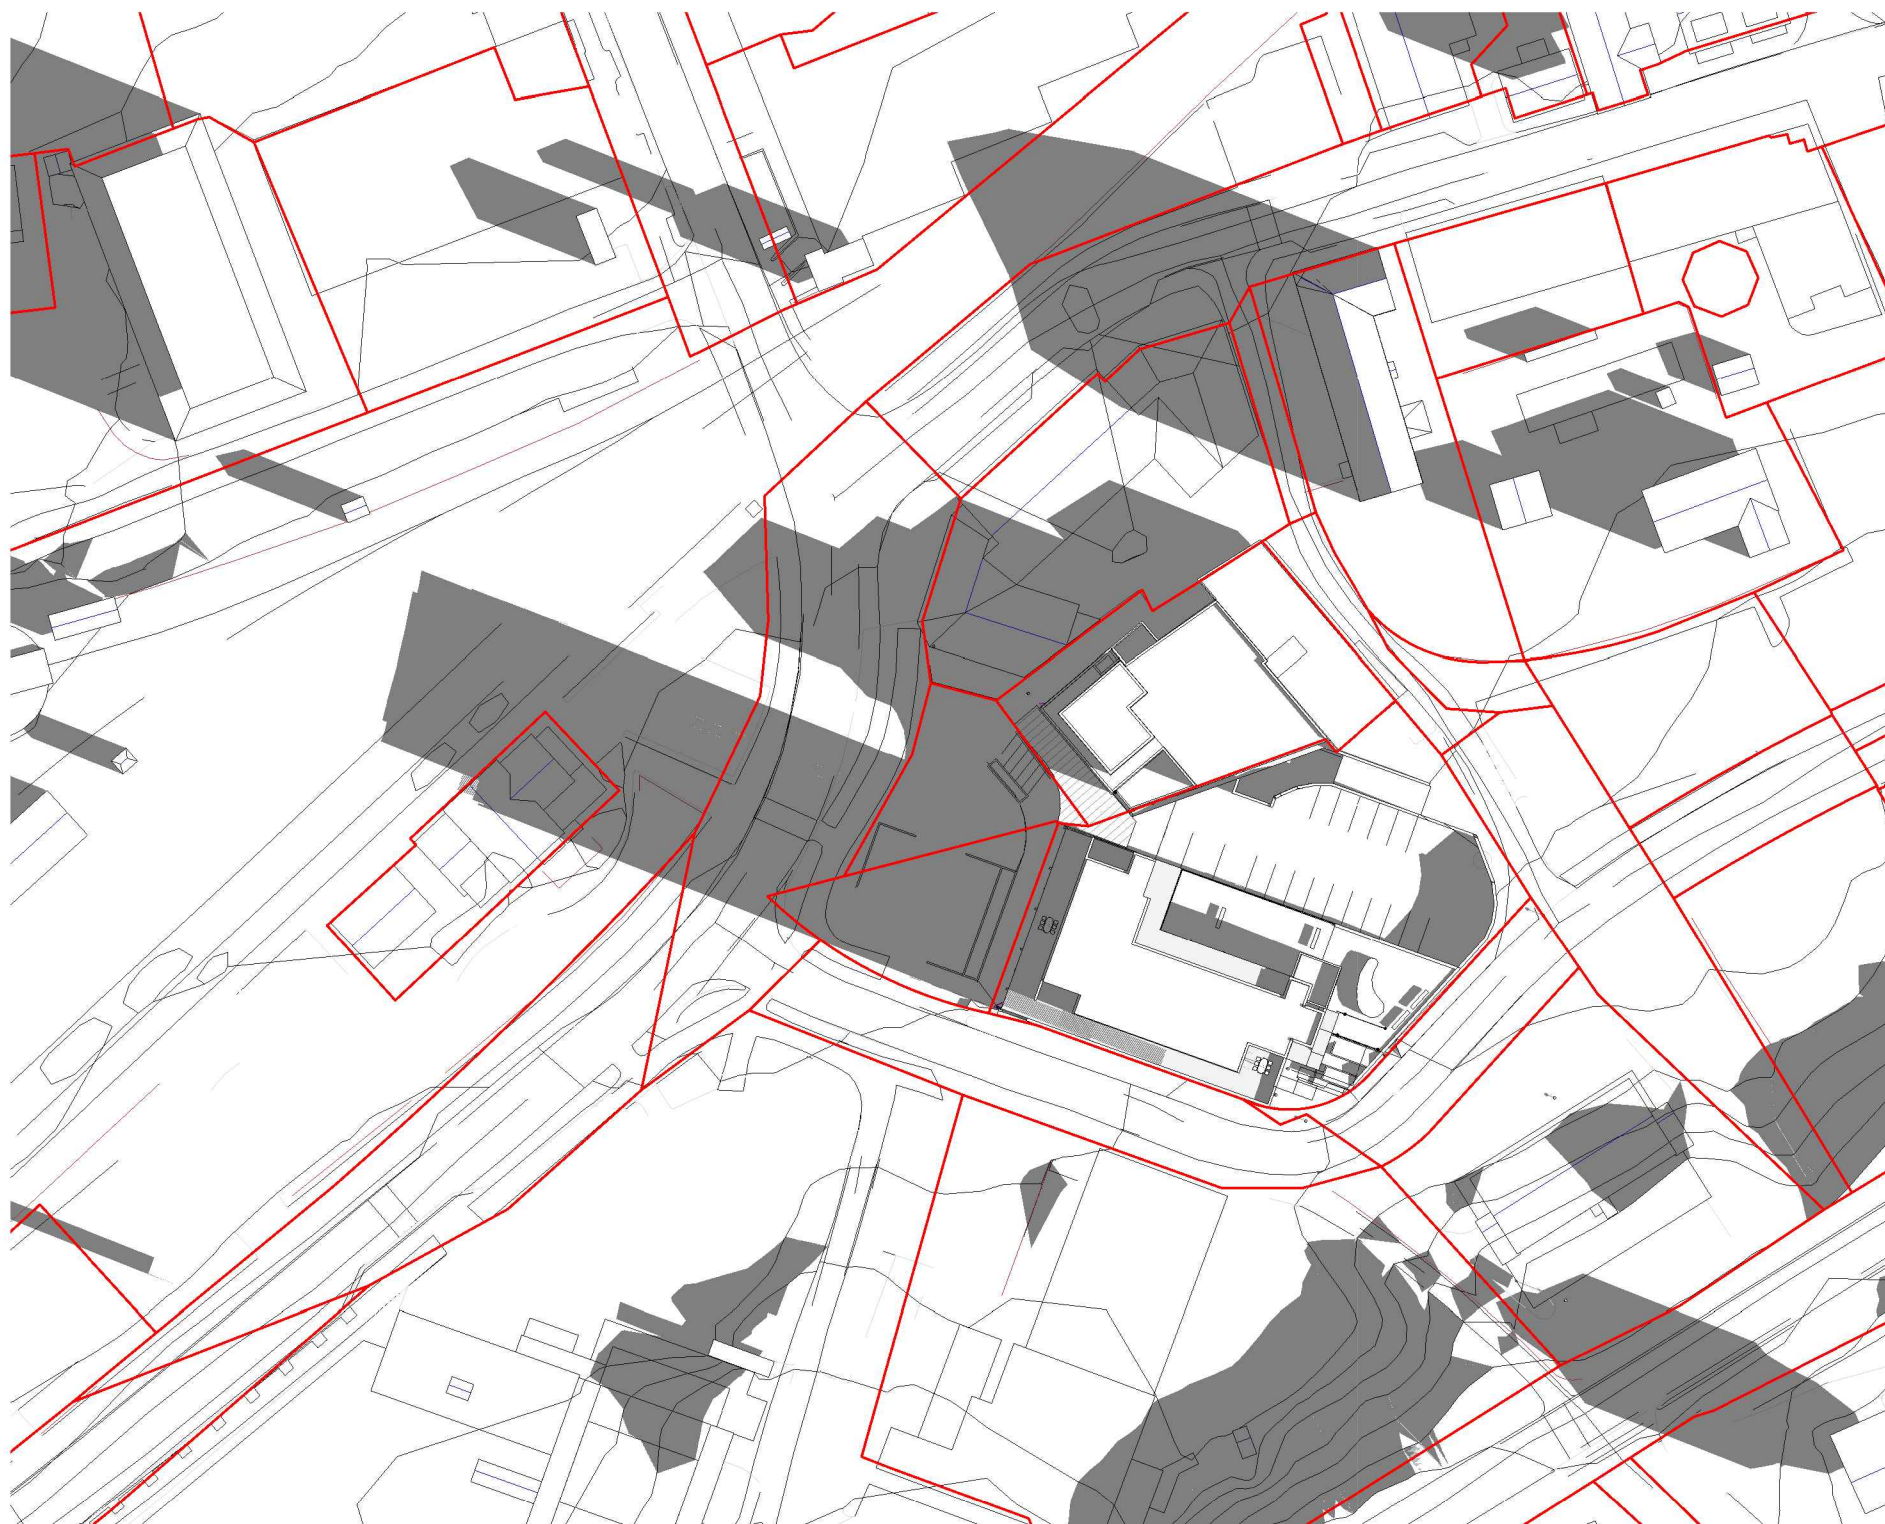

1
21.03 09.00

Torvg. 4-6, Tynset

RAMMESØKNAD TRINN 1

24.09.2019

Sol/skygge mars/september

1 : 1000



ANDERSSSEN + FREMMING AS SIVILARKITEKTER MNAL

POSTBOKS 556 2304 HAMAR

TLF. 62 54 98 00

AF@AF-ARK.NO



1

21.03 12.00

Torvg. 4-6, Tynset

RAMMESØKNAD TRINN 1

24.09.2019

Sol/skygge mars/september

1 : 1000



ANDERSSSEN + FREMMING AS SIVILARKITEKTER MNAL

POSTBOKS 556 2304 HAMAR

TLF. 62 54 98 00

AF@AF-ARK.NO



1

21.03 15.00

Torvg. 4-6, Tynset

RAMMESØKNAD TRINN 1

24.09.2019

Sol/skygge mars/september

1 : 1000



ANDERSSSEN + FREMMING AS SIVILARKITEKTER MNAL

POSTBOKS 556 2304 HAMAR

TLF. 62 54 98 00

AF@AF-ARK.NO