


N:\52079820\9820\9820\Arkitektur\Krullhaugen_ILLUSTRASJONSPLAN_Rev_Menering_Langs-ab-2022-08-15.ph - A2 - atber - 13.27 - 22. august 2022



ILLUSTRASJONSPLAN, M. 1:1000

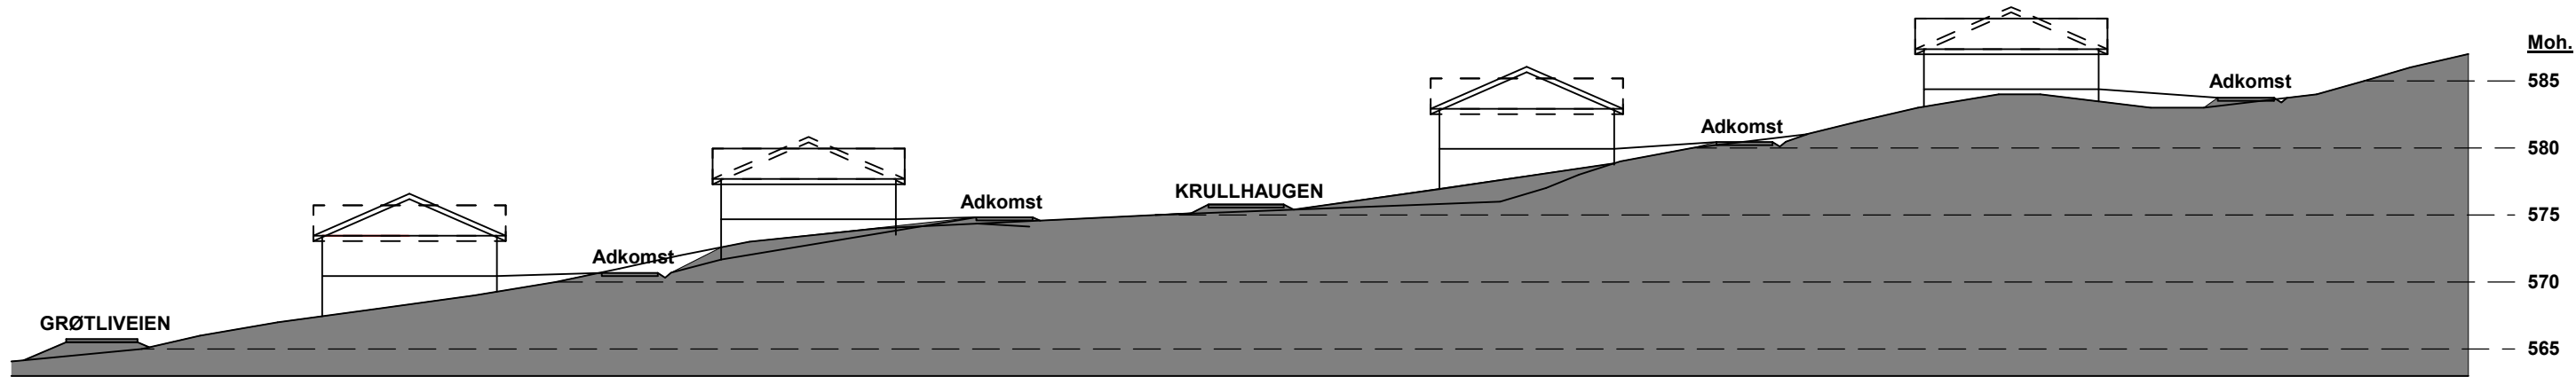

TERRENGSNITT A-A, M. 1:500

15.08.2022		Høringsutkast		CarVen		AtiBer		AtiBer	
Rev.	Dato	Beskrivelse		Utarbeidet		Fagkontroll		Godkjent	
Dette dokumentet er utarbeidet av Norconsult AS som del av det oppdraget som fremgår nedenfor. Opphavsretten tilhører Norconsult AS. Dokumentet må bare benyttes til det formål som oppdragsavtalen beskriver, og må ikke kopieres eller gjøres tilgjengelig på annen måte eller i større utstrekning enn formålet tilsier.									
Oppdragsgiver						Målestokk (Gjelder A2 format)			
Kvikne Eiendom AS						1:500 /			
Krullhaugen 24						1:1000			
2512 KVIKNE						A2			
Prosjekt									
Krullhaugen Bolig- og Fritidsområde									
Tegningsnavn									
ILLUSTRASJONSPLAN OG TERRENGSNITT									
Norconsult Arkitektur - Os				Oppdragsnummer		Tegningsnummer		Revisjon	
				5207986		A10.1			