


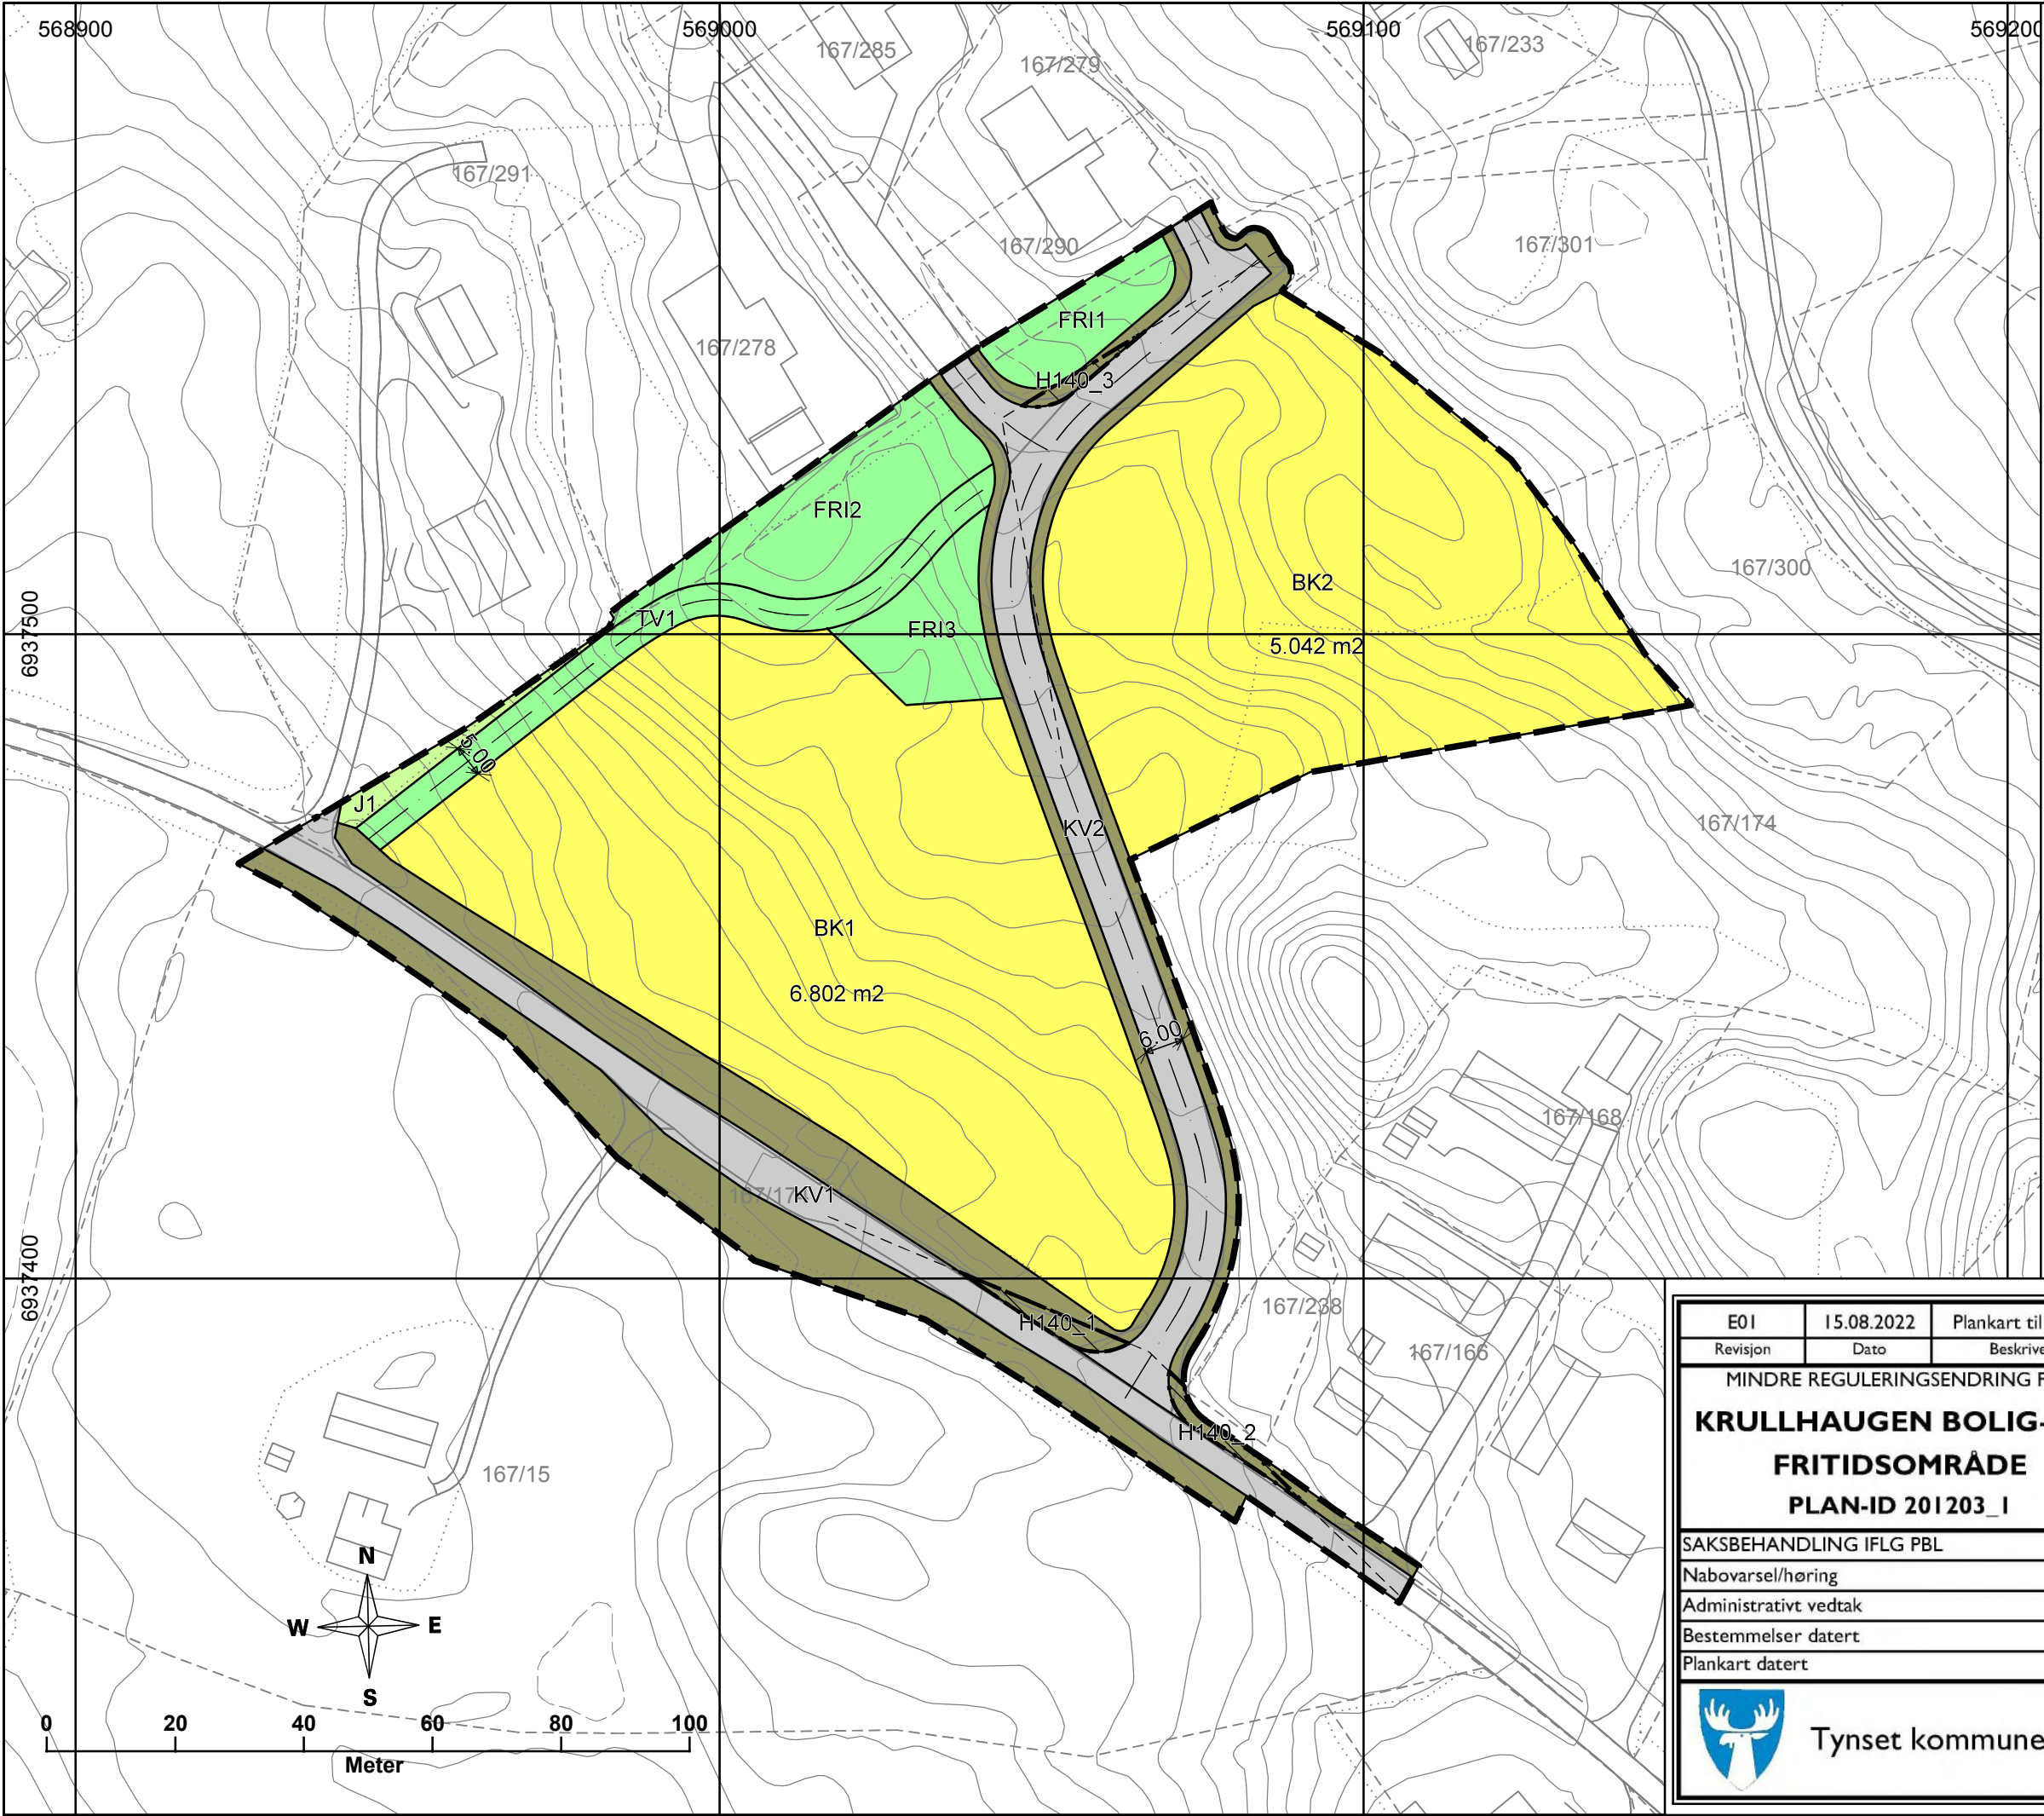

TEGNFORKLARING

BEBYGGELSE OG ANLEGG (PBL §12-5, nr. 1)

BK Boligbebyggelse-konsentrert småhusbebyggelse

SAMFERDSELSANLEGG OG TEKNISK INFRASTRUKTUR (PBL §12-5, nr. 2)

KV Kjøreveg
 Annen veggrunn - grøntareal

GRØNNSTRUKTUR (PBL § 12-5, nr. 3)

TV Turveg
FRI Friområde

LANDBRUKS-, NATUR- OG FRILUFTSOMRÅDE SAMT REINDRIFT (PBL § 12-5, nr. 5)

J Jordbruk

HENSYNSONER (PBL §12-6)

SIKRINGSONE

Frisikt (H140)

LINJE- OG PUNKTSYMBOLER

Plangrense
 Grense for arealformål
 Grense for sikringsoner
 Regulert senterlinje
 Frisiktlinje
 Måle- og avstandslinje

E01	15.08.2022	Plankart til høring	AnGin	OIAsp	AnGin
Revisjon	Dato	Beskrivelse	Utarbeidet	Fagkontroll	Godkjent
MINDRE REGULERINGSENDRING FOR KRULLHAUGEN BOLIG- OG FRITIDSOMRÅDE PLAN-ID 201203_I			Kartgrunnlag: Koordinatsystem: Målestokk: Ekvidistanse:	FKB, 04.07.2022 EUREF 89, SONE 32, NN2000 I: 1.000 (A3) 1m	
Saksbehandling iflg PBL			Forslagsstiller:	Kvikne Eiendom AS	
Nabovarsel/høring			Dato	Saksnr.	Sign
Administrativt vedtak					
Bestemmelser datert			15.08.2022		
Plankart datert			15.08.2022		
 Tynset kommune			Planer er utarbeidet av:		Oppdragsnr
			Norconsult 		5207986
			avd. Os/Otta		