


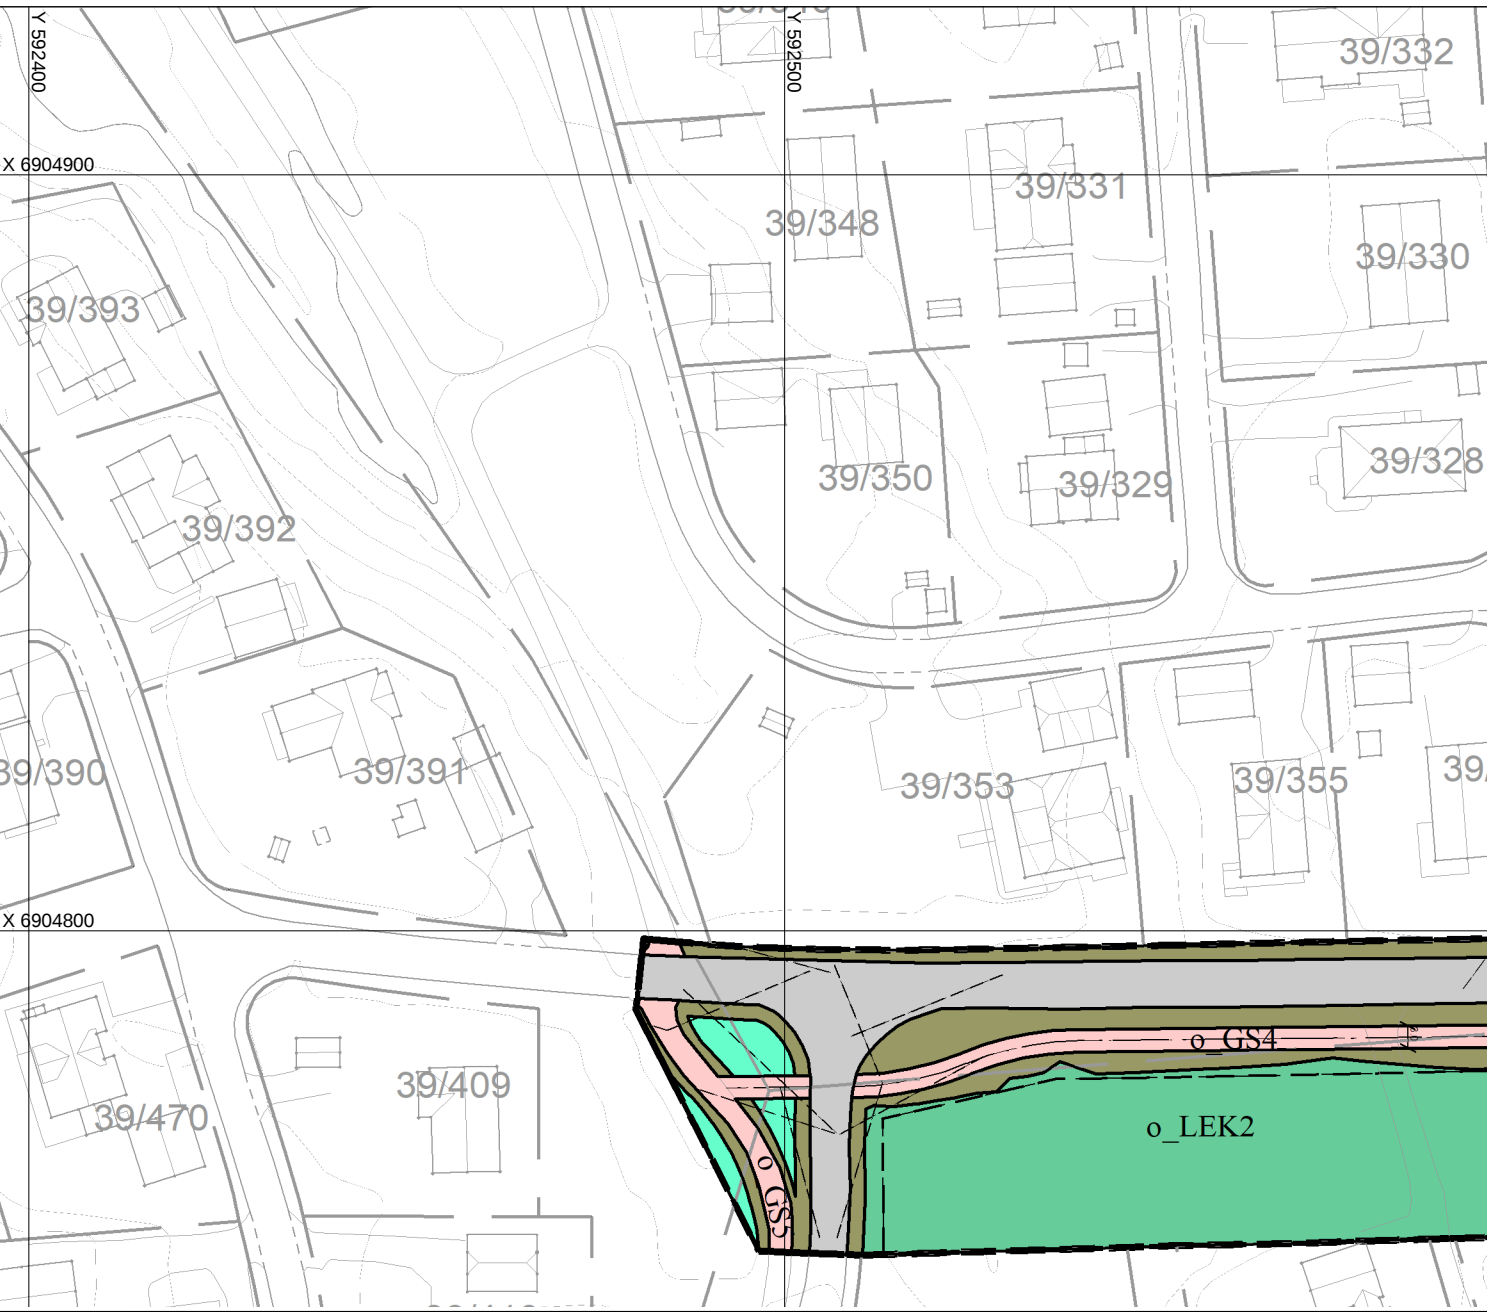

TEGNFORKLARING

Plandata

Bebyggelse og anlegg (PBL2008 §12-5 NR.1)

BF

Boligbebyggelse - fritliggende småhusbebyggelse (1111)

BK

Boligbebyggelse - konsentrert småhusbebyggelse (1112)

VA

Vann- og avløpsanlegg (1540)

LEK

Lekeplass (1610)

Samferdselsanlegg og teknisk infrastruktur (PBL2008 §12-5 NR.2)

V

Veg (2010)

FO

Fortau (2012)

GS

Gang/sykkelveg (2015)

AVG

Annen veggrunn - grøntareal (2019)

Grønnstruktur (PBL2008 §12-5 NR.3)

BG

Blågrønnstruktur (3002)

Hensynsoner (PBL2008 §12-6)

H320

Faresone - Flomfare (320)

H540

Angitthensynsone - Hensyn grønnstruktur (540)

Bestemmelsesone (PBL2008 §12-7)

#1-3

Vilkår for bruk av arealer, bygninger og anlegg

Felles for PBL 1985 og 2008

Planens begrensning

Formålsgrense

Regulert tomtegrense

Faresonegrense

Hensynsonegrense

Bestemmelsegrense

Byggegrense

Friskiltlinje

Eiendomsgrense oppheves

Bebyggelse som forutsettes fjernet

Avkjørsel

Eiendomsinformasjon

Eiendomsgrense

Sti

Basiskartet er tegnet med svak gråfarge

Kartopplysninger

Kilde for basiskart: GIS-Datalake

Dato for basiskart: 23.04.2025

Koordinatsystem: UTM sone 32 / Euref89

Høydegrunnlag: NN 2000

Ekvidistanse 1 m

Kartmålestokk 1:1000

0

10

20

30

40

m

N

AREALPLAN ETTER PBL AV 2008

Myrvoll boligområde

Nasjonal arealplan-ID
202403

Plantype:
Detaljregulering

Forslagsstiller:
Fjellregion Eiendom AS

Saksnummer:
24/3513

SAKSBEHANDLING ETTER PLAN- OG BYGNINGSLOVEN					
Kunngjøringsdato for planvedtak:					
Dato for siste revisjon av plankart: 16.10.2025		Behandlingsorgan	Møtesaksnr	Dato	Sign
Planvedtak:					
Høring og offentlig ettersyn fra/til:					
Kunngjøring av oppstart av planarbeidet:				03.02.2025	Kjefla
PLANEN ER UTARBEIDET AV:					
Norconsult Norge AS					

