


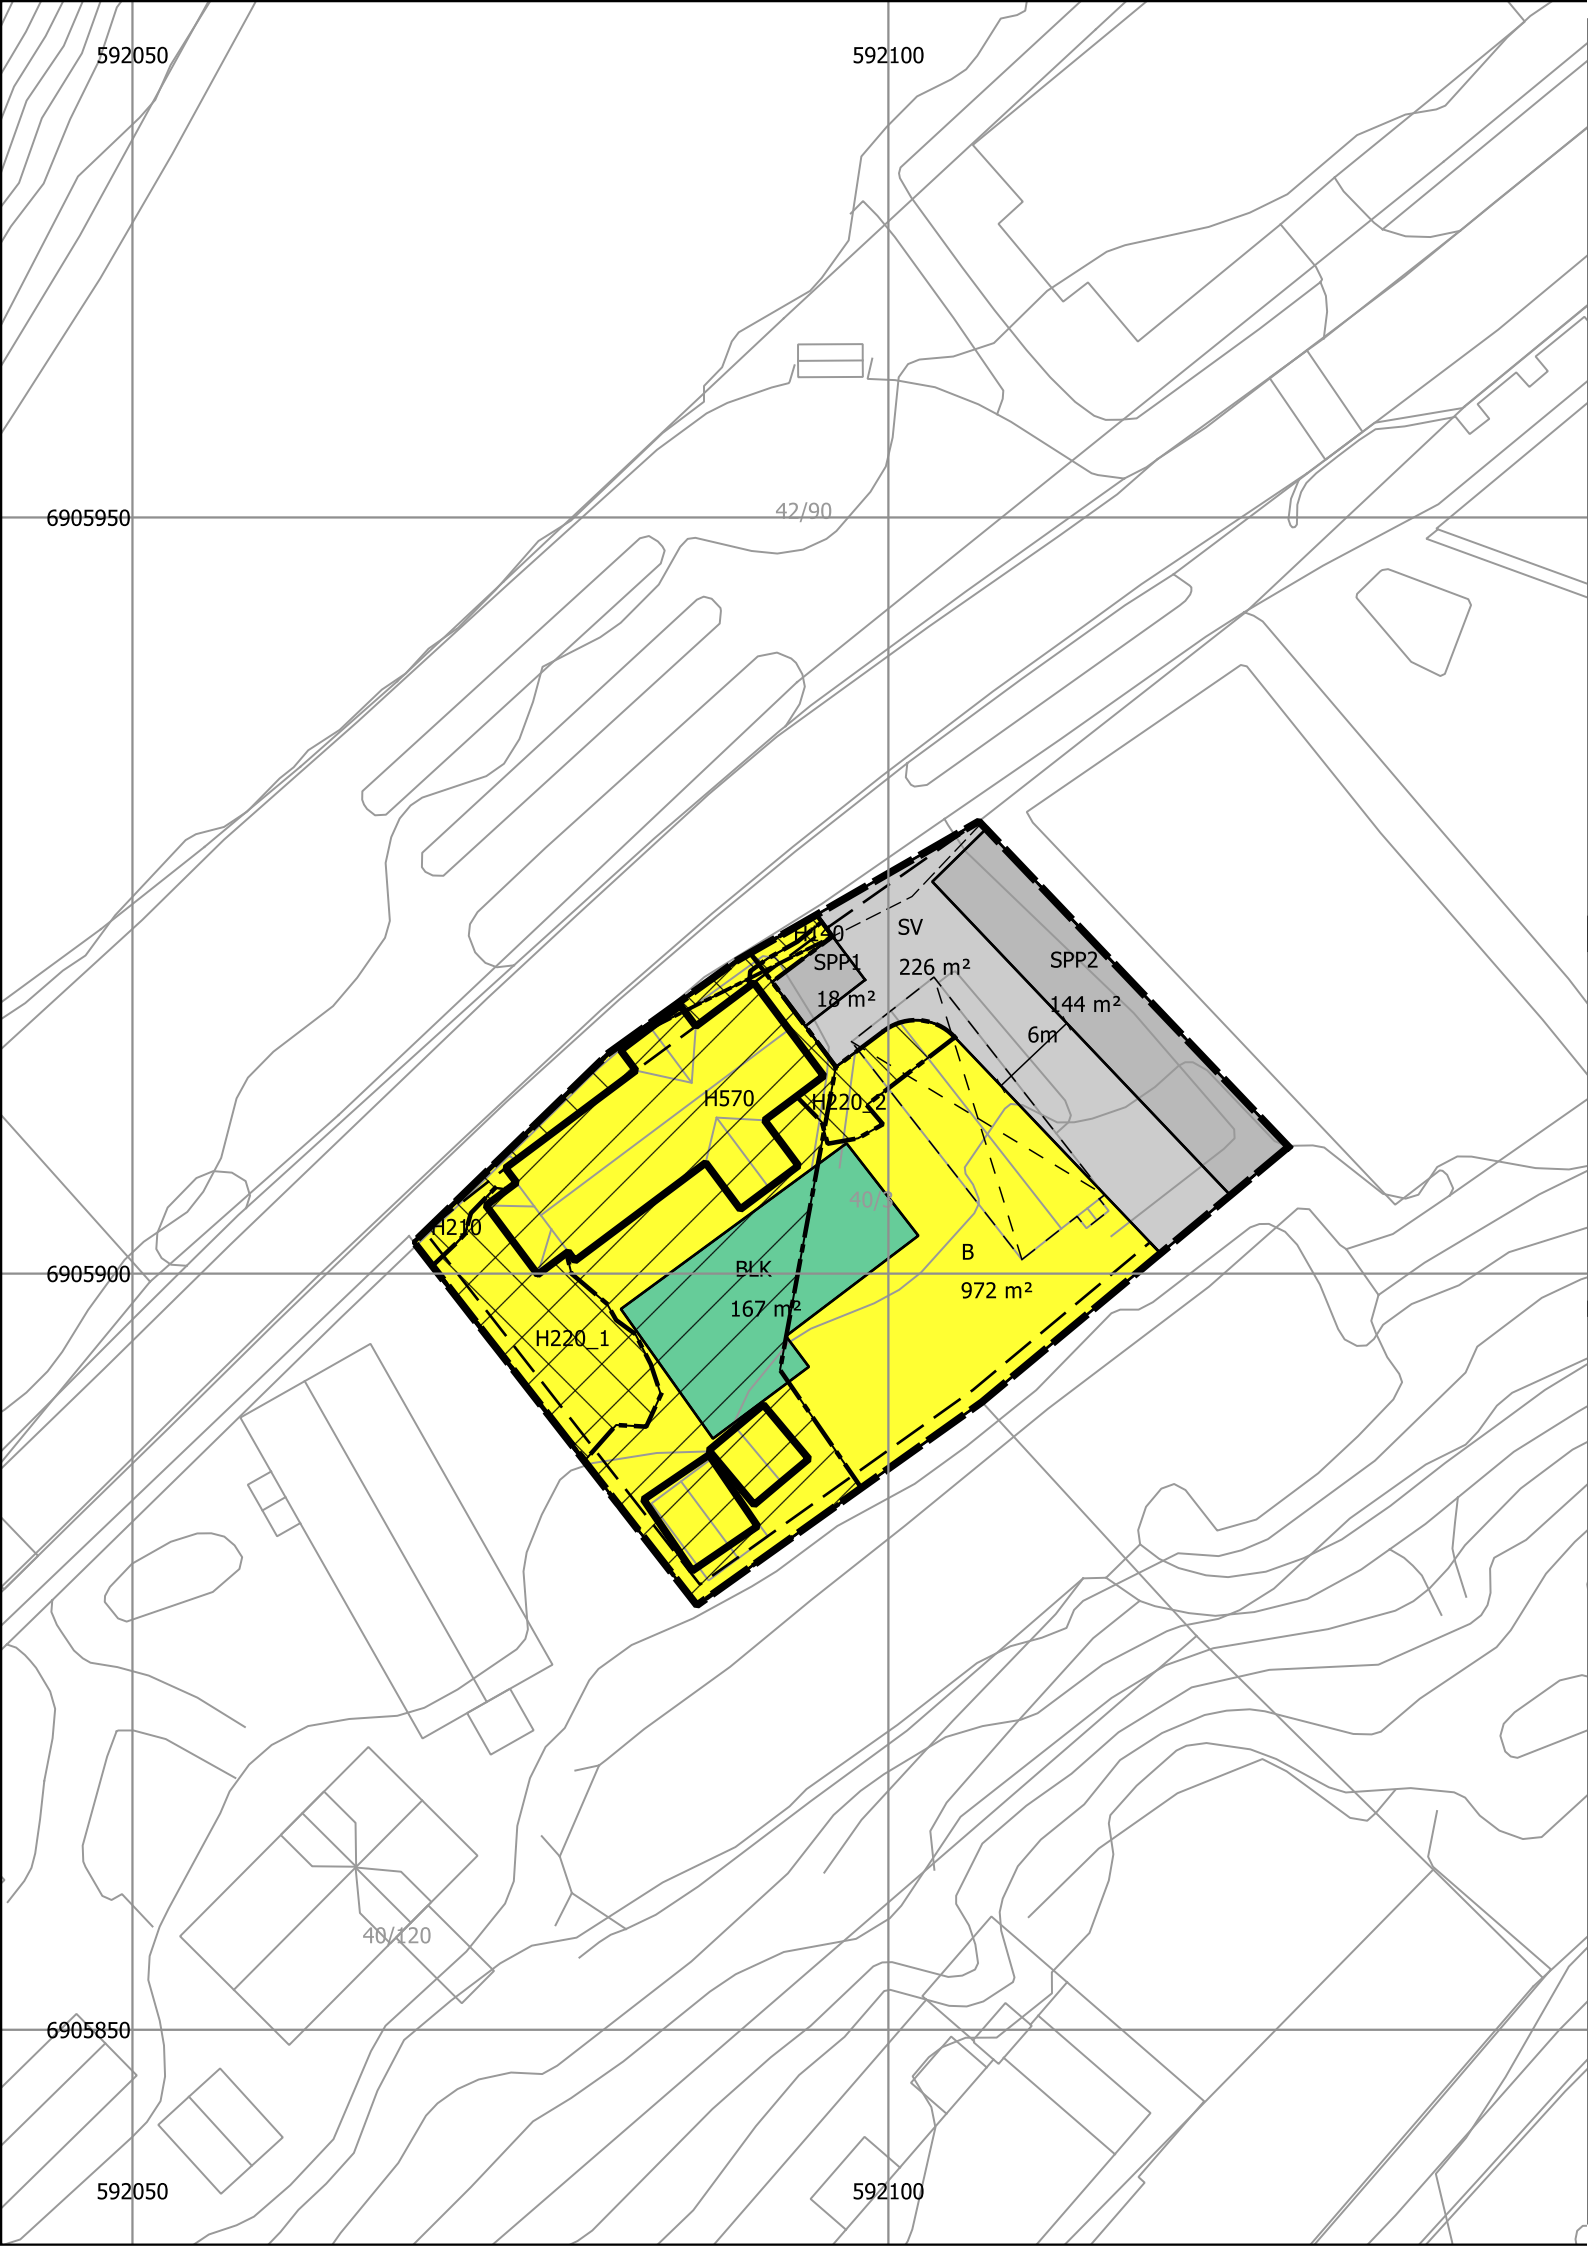

Tegnforklaring

GRENSER FOR AREALBRUK OG RESTRIKSJON/HENSYN

- Plangrense
- Formålsgrense
- Sikringsgrense
- Støygrense
- Angitt hensynsonegrense

JURIDISKE LINJER OG SYMBOL

- Bygg, kulturminner, mm som skal bevares
- Byggegrense
- Bebyggelse som forutsettes fjernet
- Frisiktlinje
- Måle og avstandslinje

HENSYNSSONER (PBL §12-6)

- Frisikt
- Støysone - Rød sone iht. T-1442
- Støysone - Gul sone iht. T-1442
- Bevaring kulturmiljø


BEBYGGELSE OG ANLEGG (PBL §12-5 NR.1)

- Boligbebyggelse
- Lekeplass

SAMFERDSELSANLEGG OG TEKNISK INFRASTRUKTUR (PBL §12-5 NR.2)

- Veg
- Parkeringsplasser

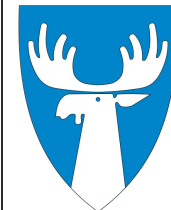

 Detaljregulering for Svelland, Kongsveien 4 Plan-ID 201906	Dato: 09.08.2021 Arkformat: A3 Målestokk/Ekvd: 1:500/1m Koordinatsystem: UTM sone 32 / Euref89 Kilde for basiskart: FKB Dato for basiskart: 26.02.2021 Forslagstiller: Tynset kommune Høydegrunnlag: NN2000		
	SAKSBEHANDLING IFLG. PLAN OG BYGNINGSLOVEN	SAKSNR.	DATO
Revisjon			SIGN.
Kommunestyrets vedtak			
2. gangs behandling i Formannskapet			
Offentlig ettersyn f.o.m. 23.10.20 t.o.m. 11.12.20			MMY
1. gangs behandling i Formannskapet	117/20	22.10.2020	MMY
Kunngjøring om oppstart av planarbeid		29.05.2019	Planråd AS
Planen utarbeidet av: Planråd AS 	Planen er justert av: Tynset kommune Alvdal kommune Plan, byggesak og geodata 		