


1.

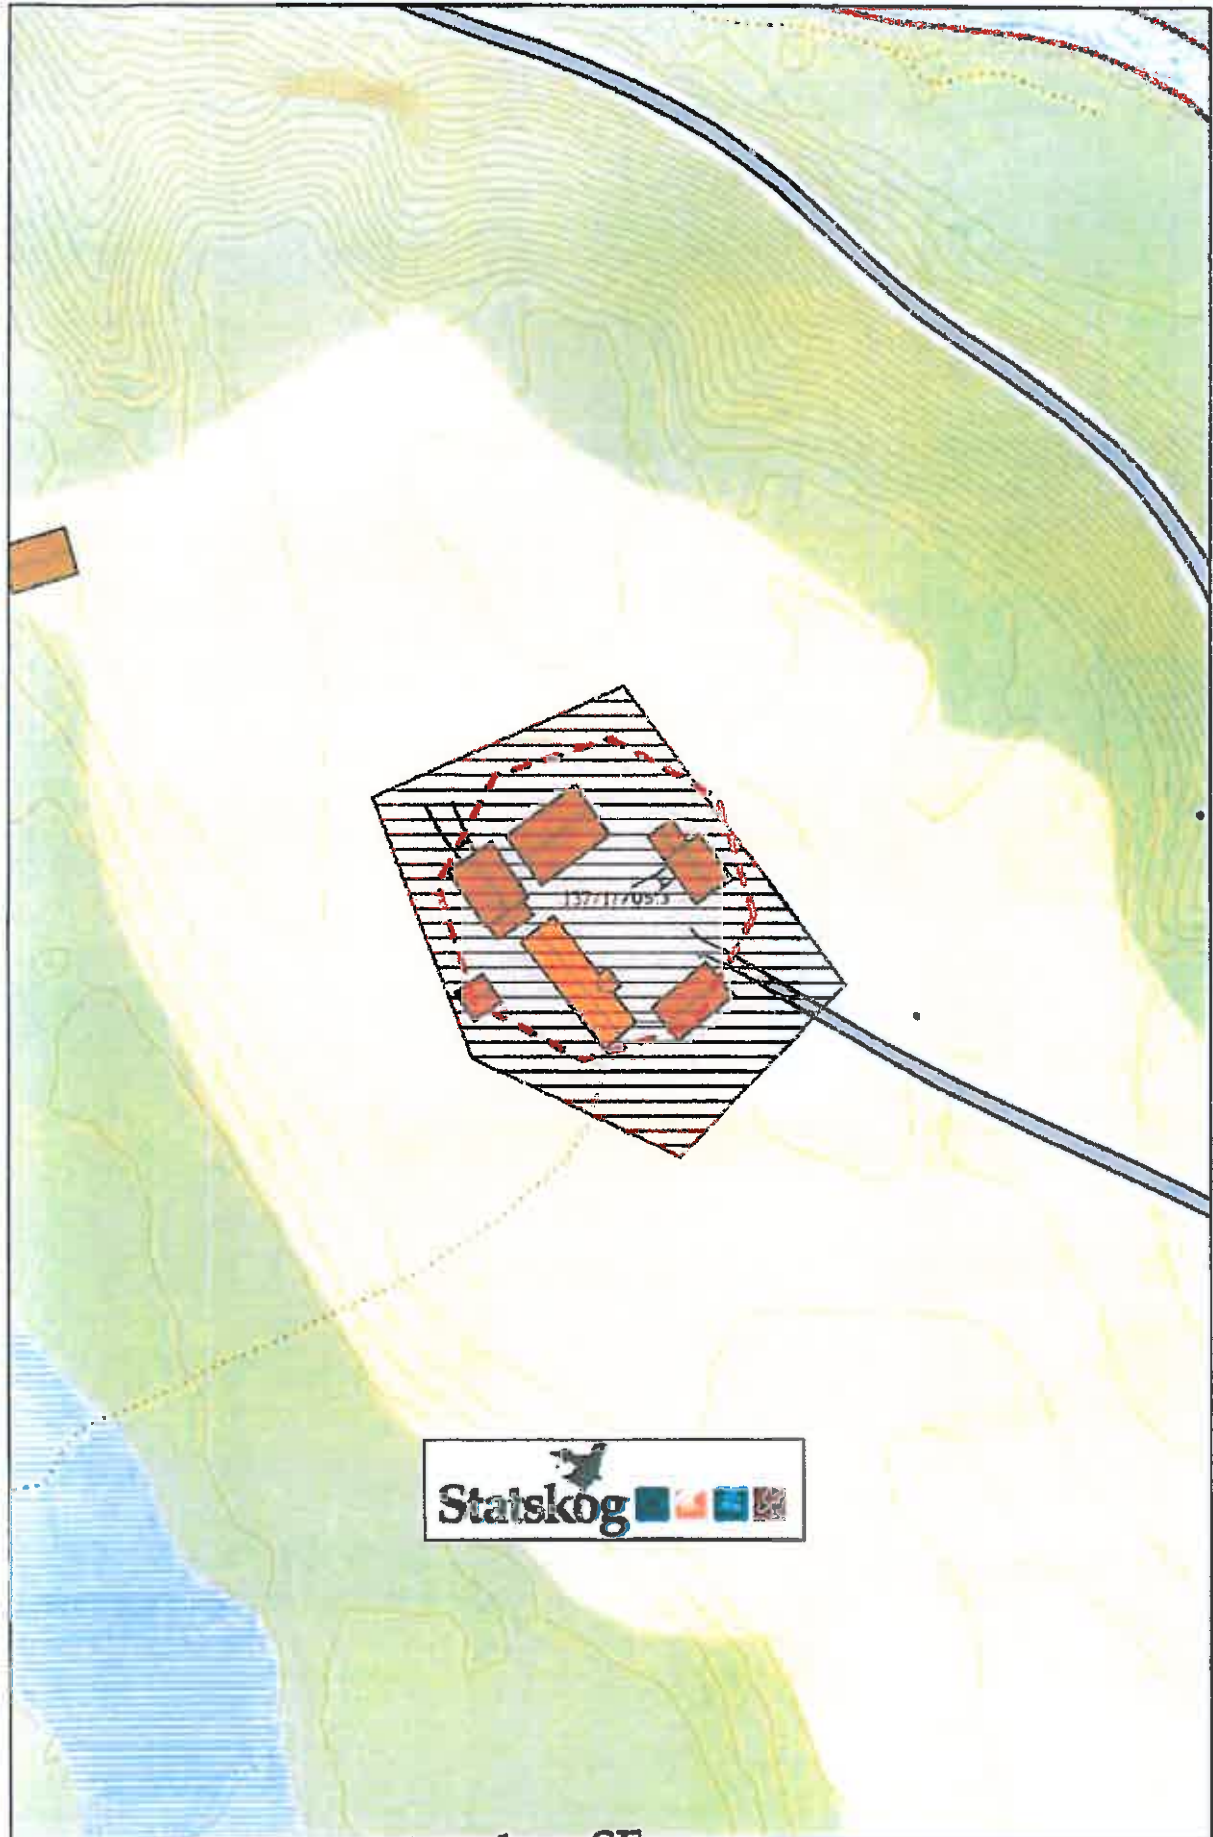

Elverum 2/7-2014 Statskog SF  
Christina Skarøyen

2.

Kartvedlegg til erklæring om rettighet i fast eiendom av 02.07.2014.

Rettigheten gjelder adkomstrett til 137/1/1 eller matrikkel som senere avløser denne som vist på kartet.





Sted: *Elverum*

Dato: *2/7.2014*

*Christian Stekeberg* Statskog SF

.....  
.....  
.....  
.....  
.....  
.....  
.....

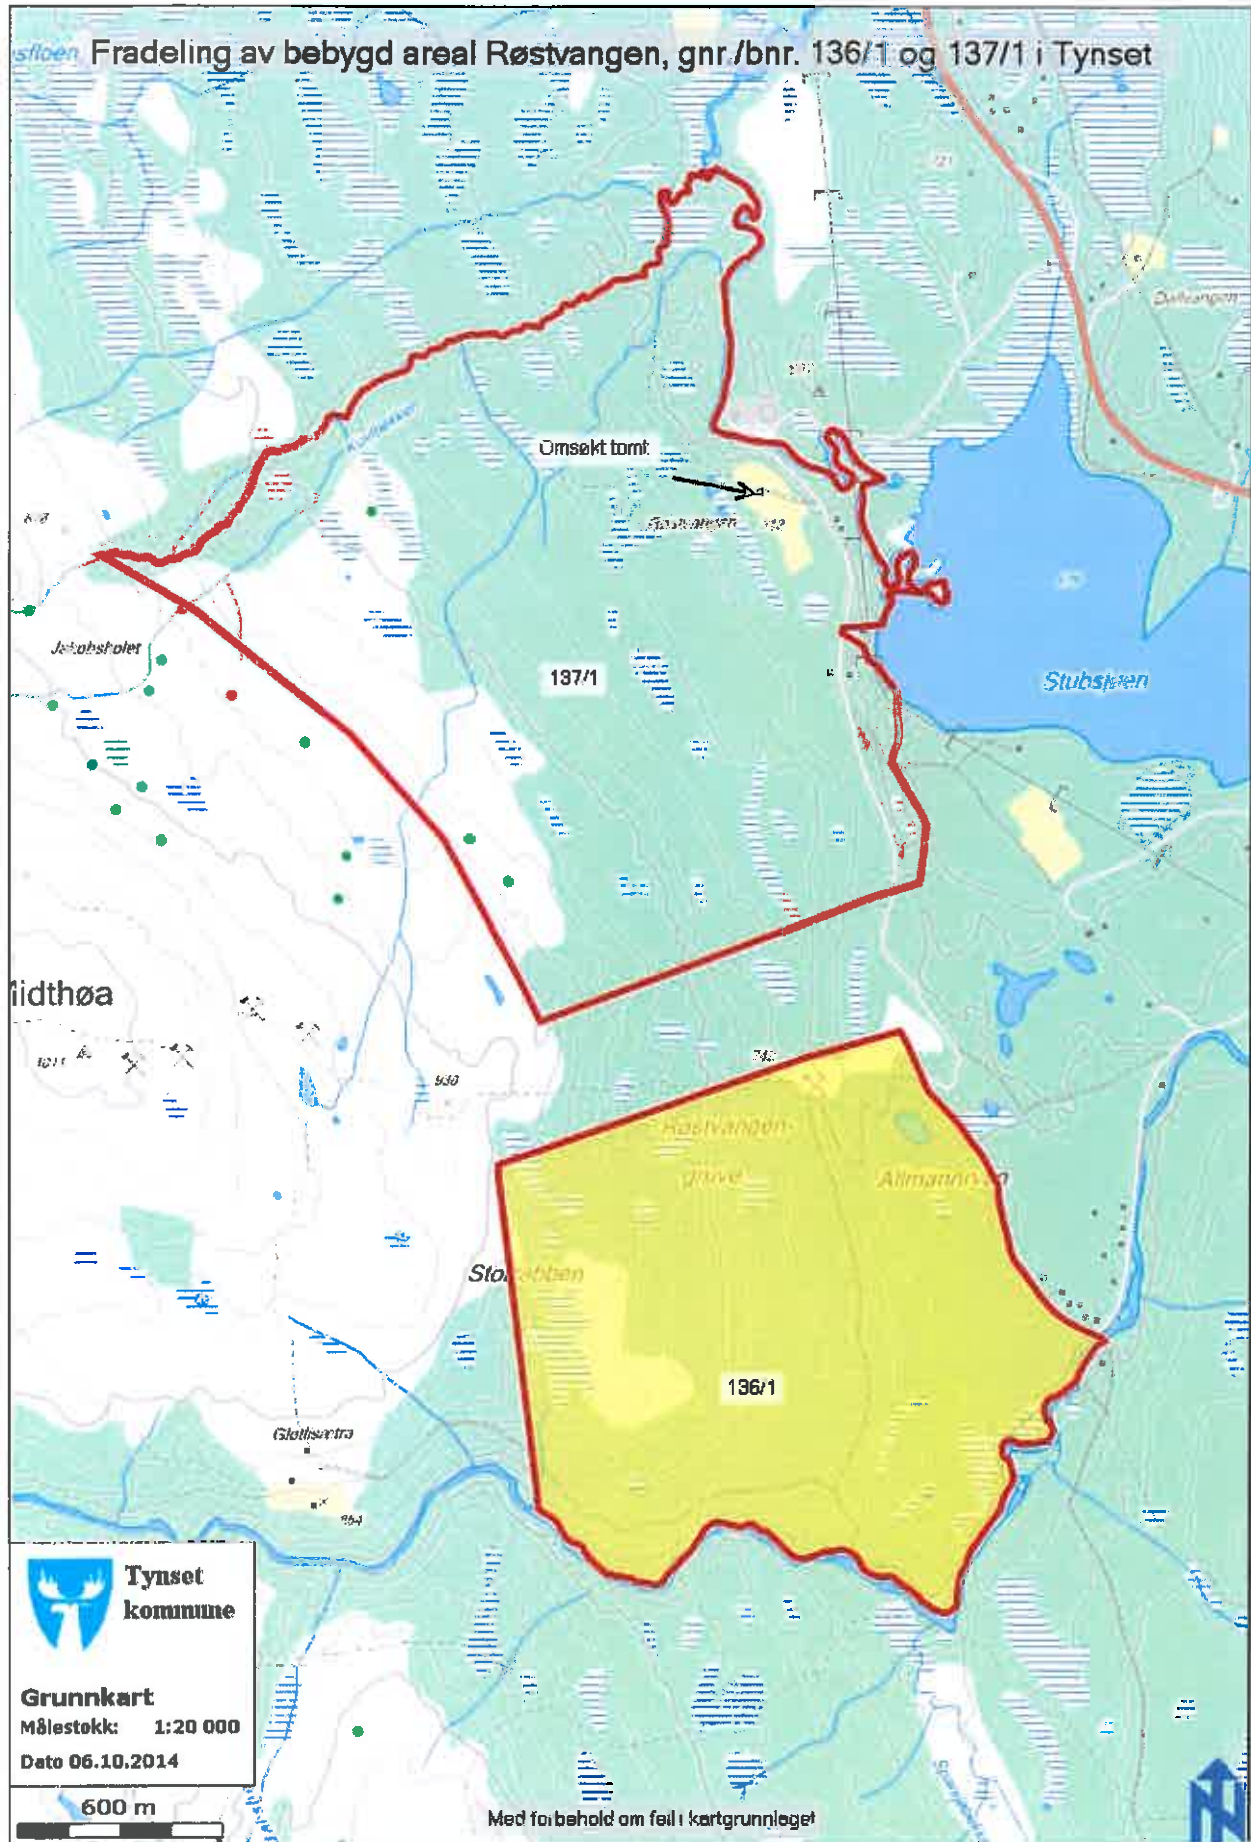

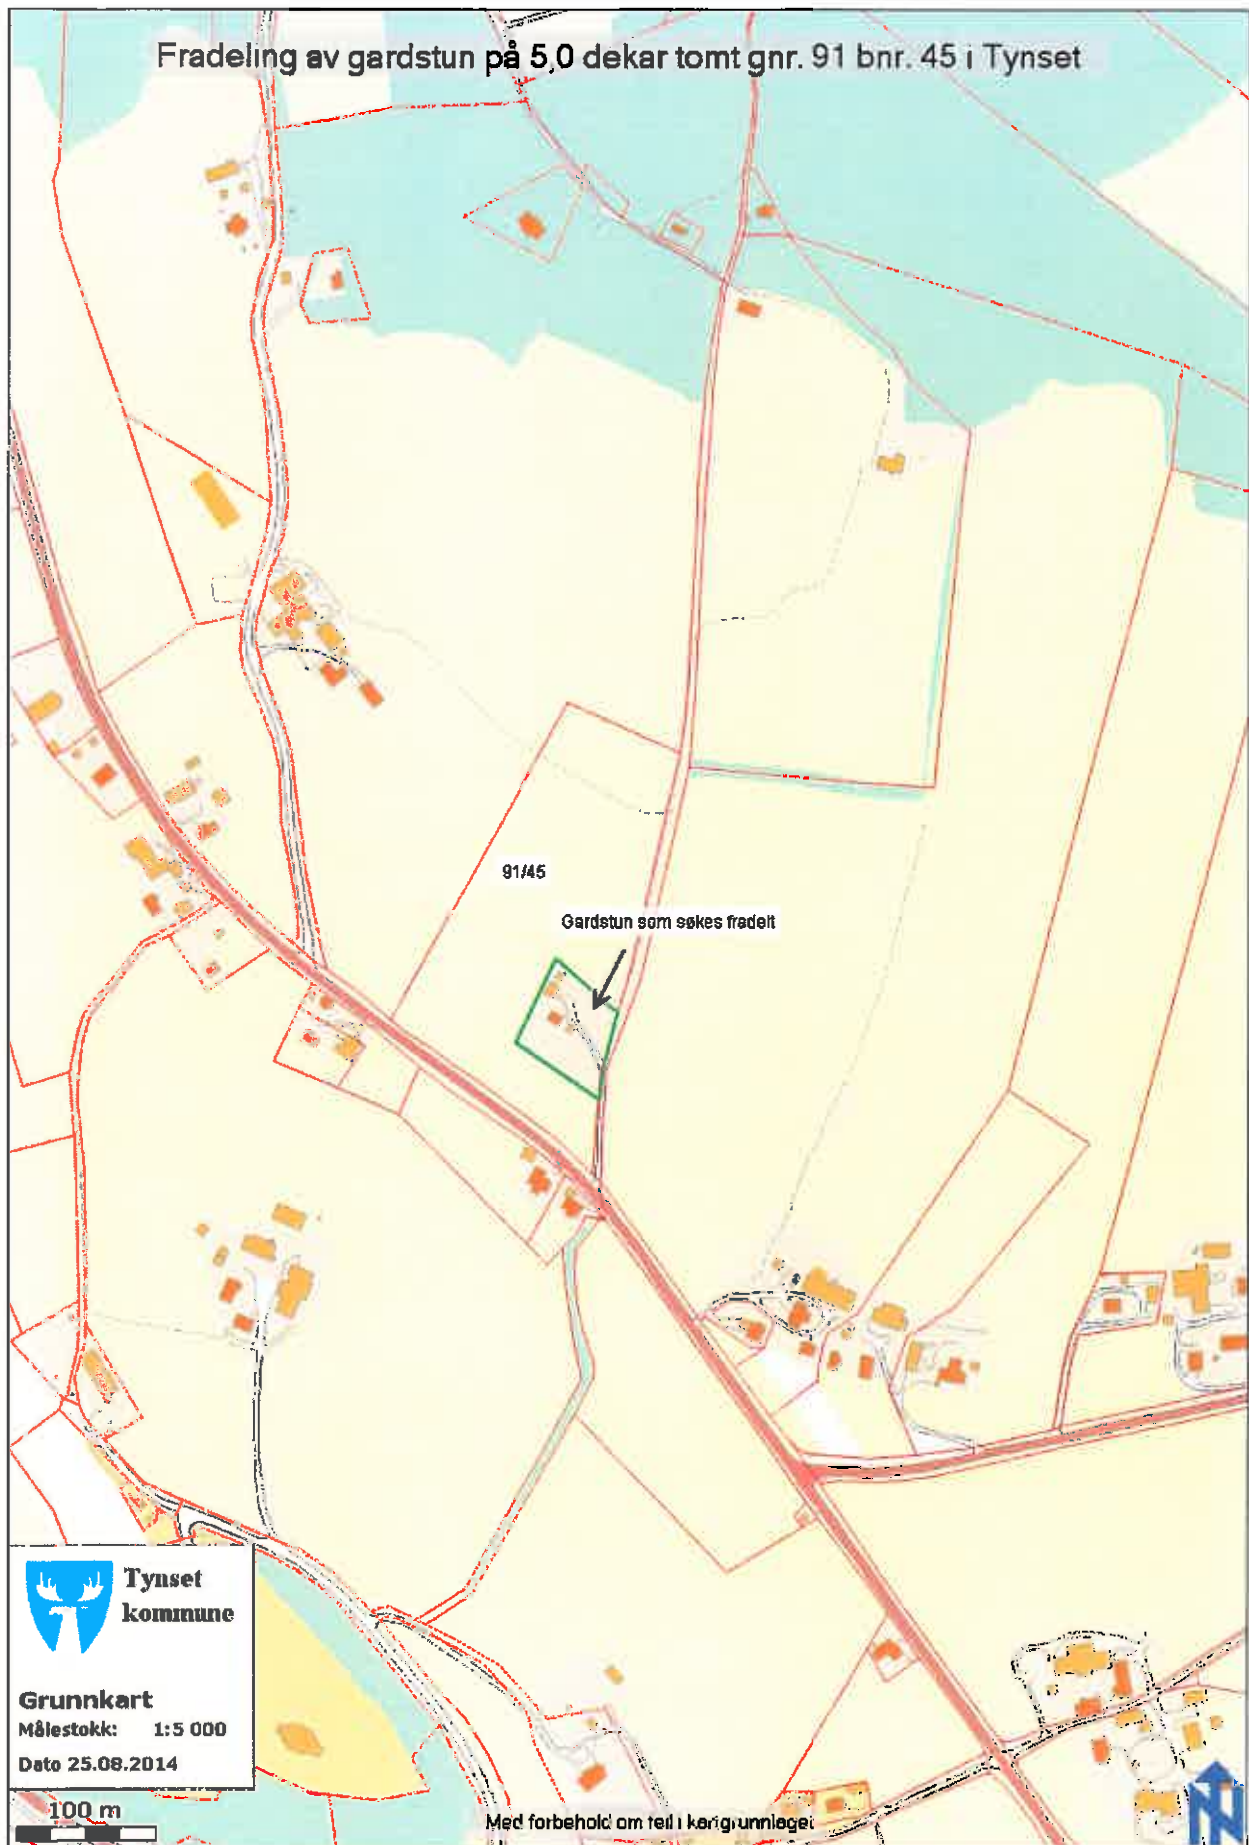



F 16.10.14

Sak 119/14

Vedlegg 1

Tynset kommune  
Rådhuset  
2500 Tynset

Ståle Guldvik  
Karivoll veien 26  
7224 Melhus

26 AUG 2014

1970007 000000000000	
Dato:	27.08.14
Saksnummer:	14-884-4
Løpnummer:	6280-14
Ar:	612 183/4 DMB

20.08.2014

Deres ref 14/884-2

### SØKNAD OM DISPANSASJON TIL AREALPLAN

Tilleggs søknad påbygg hytte i Kvikne, Tynset kommune. Gnr 183 Bnr 4 Lykkja.

Formålet med påbygget er at hele vår familie kan bruke hytta. Slik det er i dag kan vi ikke det.

Vår familie består av to voksne, fire barn, ett barnebarn og en hund.

Det er kun ett rom i hytta hvor det er mulig og plassere en seng, det rommet har tidligere vært stue.

For og komme seg inn i hytta må man gå gjennom det rommet. Som Dere skjønner trengs det store forandringer for at vi kan bruke rommet som soverom. Vi har to rom til, de er dessverre hverken lang eller bred nok til og få plass til en seng med normal størrelse. Da ett av disse rommene ligger tilknyttet kjøkkenet er det umulig og få gjort om dette til ett soverom.




Den enkleste og beste muligheten for oss. er og få dispensasjon slik ar vi kan få godkjent byggesøknaden vår.

Da vi kjøpte Lykkja var det med en tro på at vi som familie kunne være sammen på Kvikne, dær vi har vår familie i umiddelbar nærhet. Noe som er meget viktig for både oss og barna våre. Da vår Mor, Far, Svigerfar, Svigermor, Farfar, Farmor og oldeforeldre begynner og bli gamle, ønsket vi at de skulle få en enkel fremkomst opp til hytta vår, slik at de hadde en mulighet til og komme på besøk. Og at vi kunne være til hjelp og unnsetning hvis det måtte behøves.

F16.10.14


Sak 119/14

Vedlegg 2

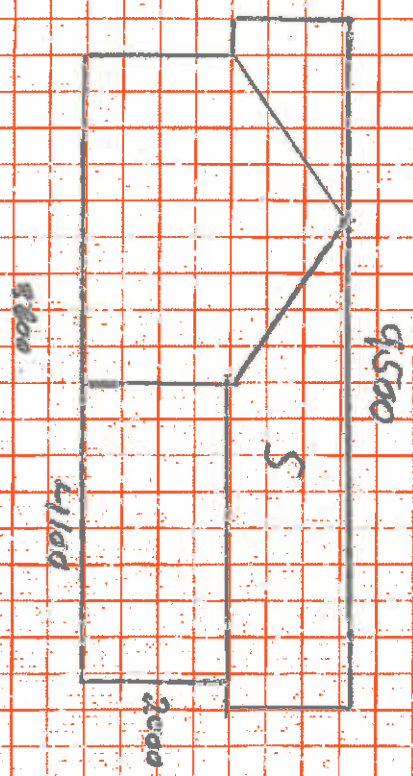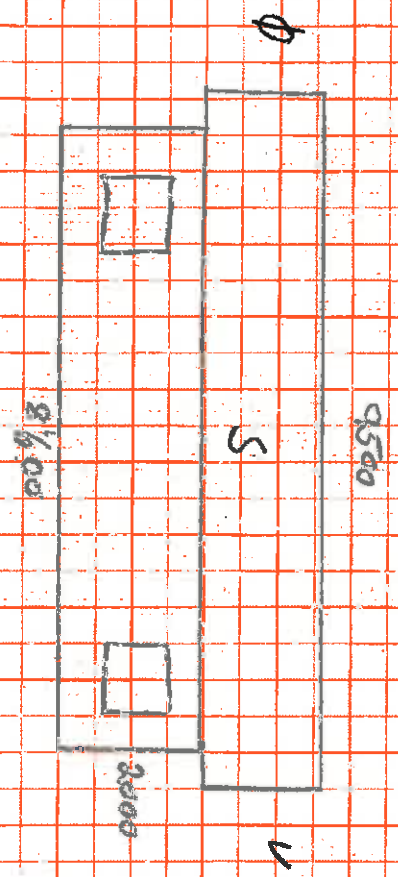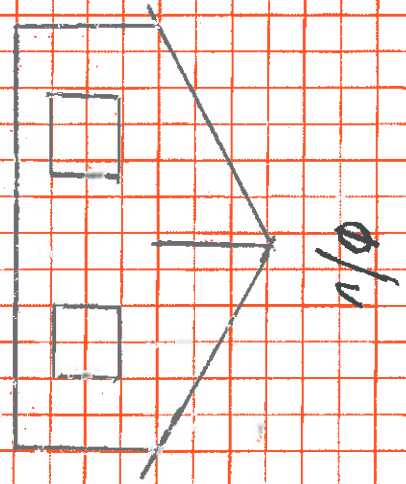


Gammelt, del 1: 11500 + 0y del 15800 = 17300

V

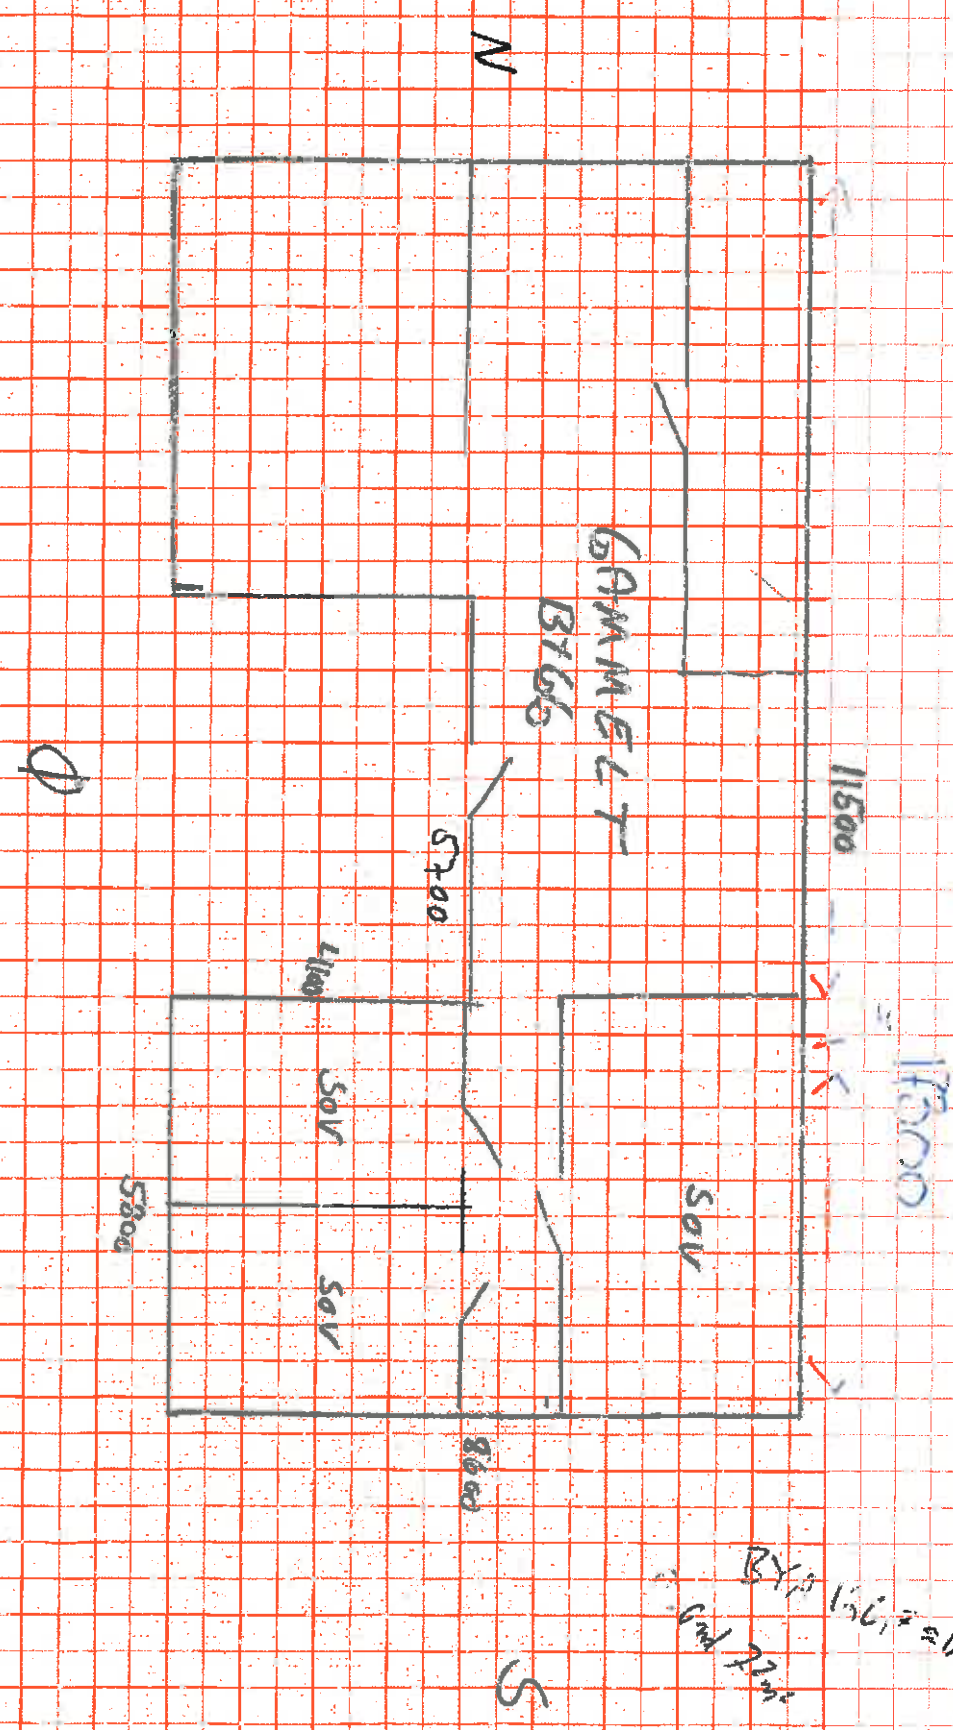


BYGG 15612 = 122  
 = 6m 7m



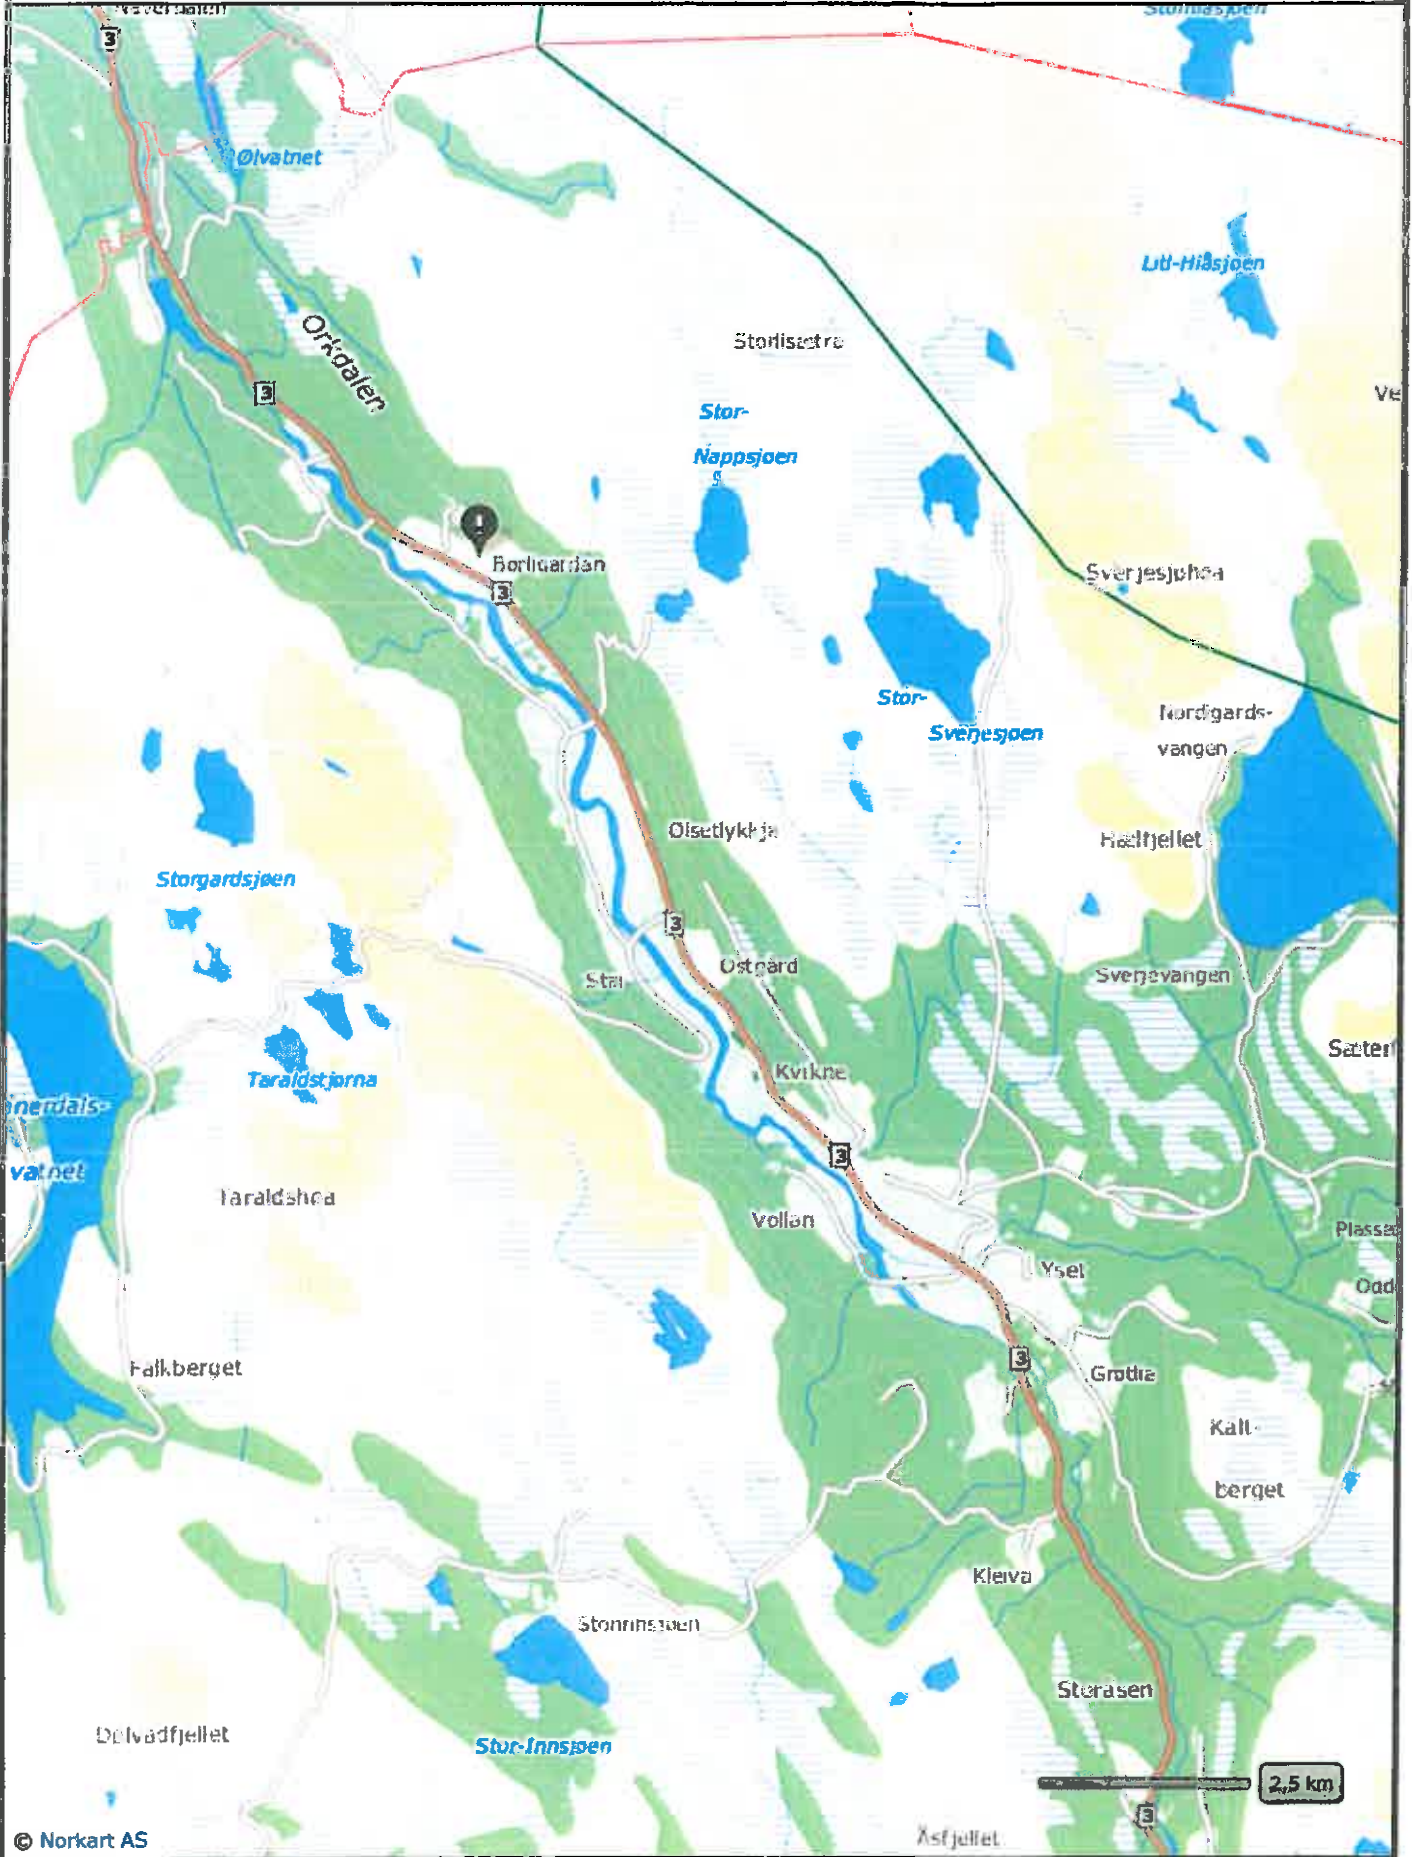



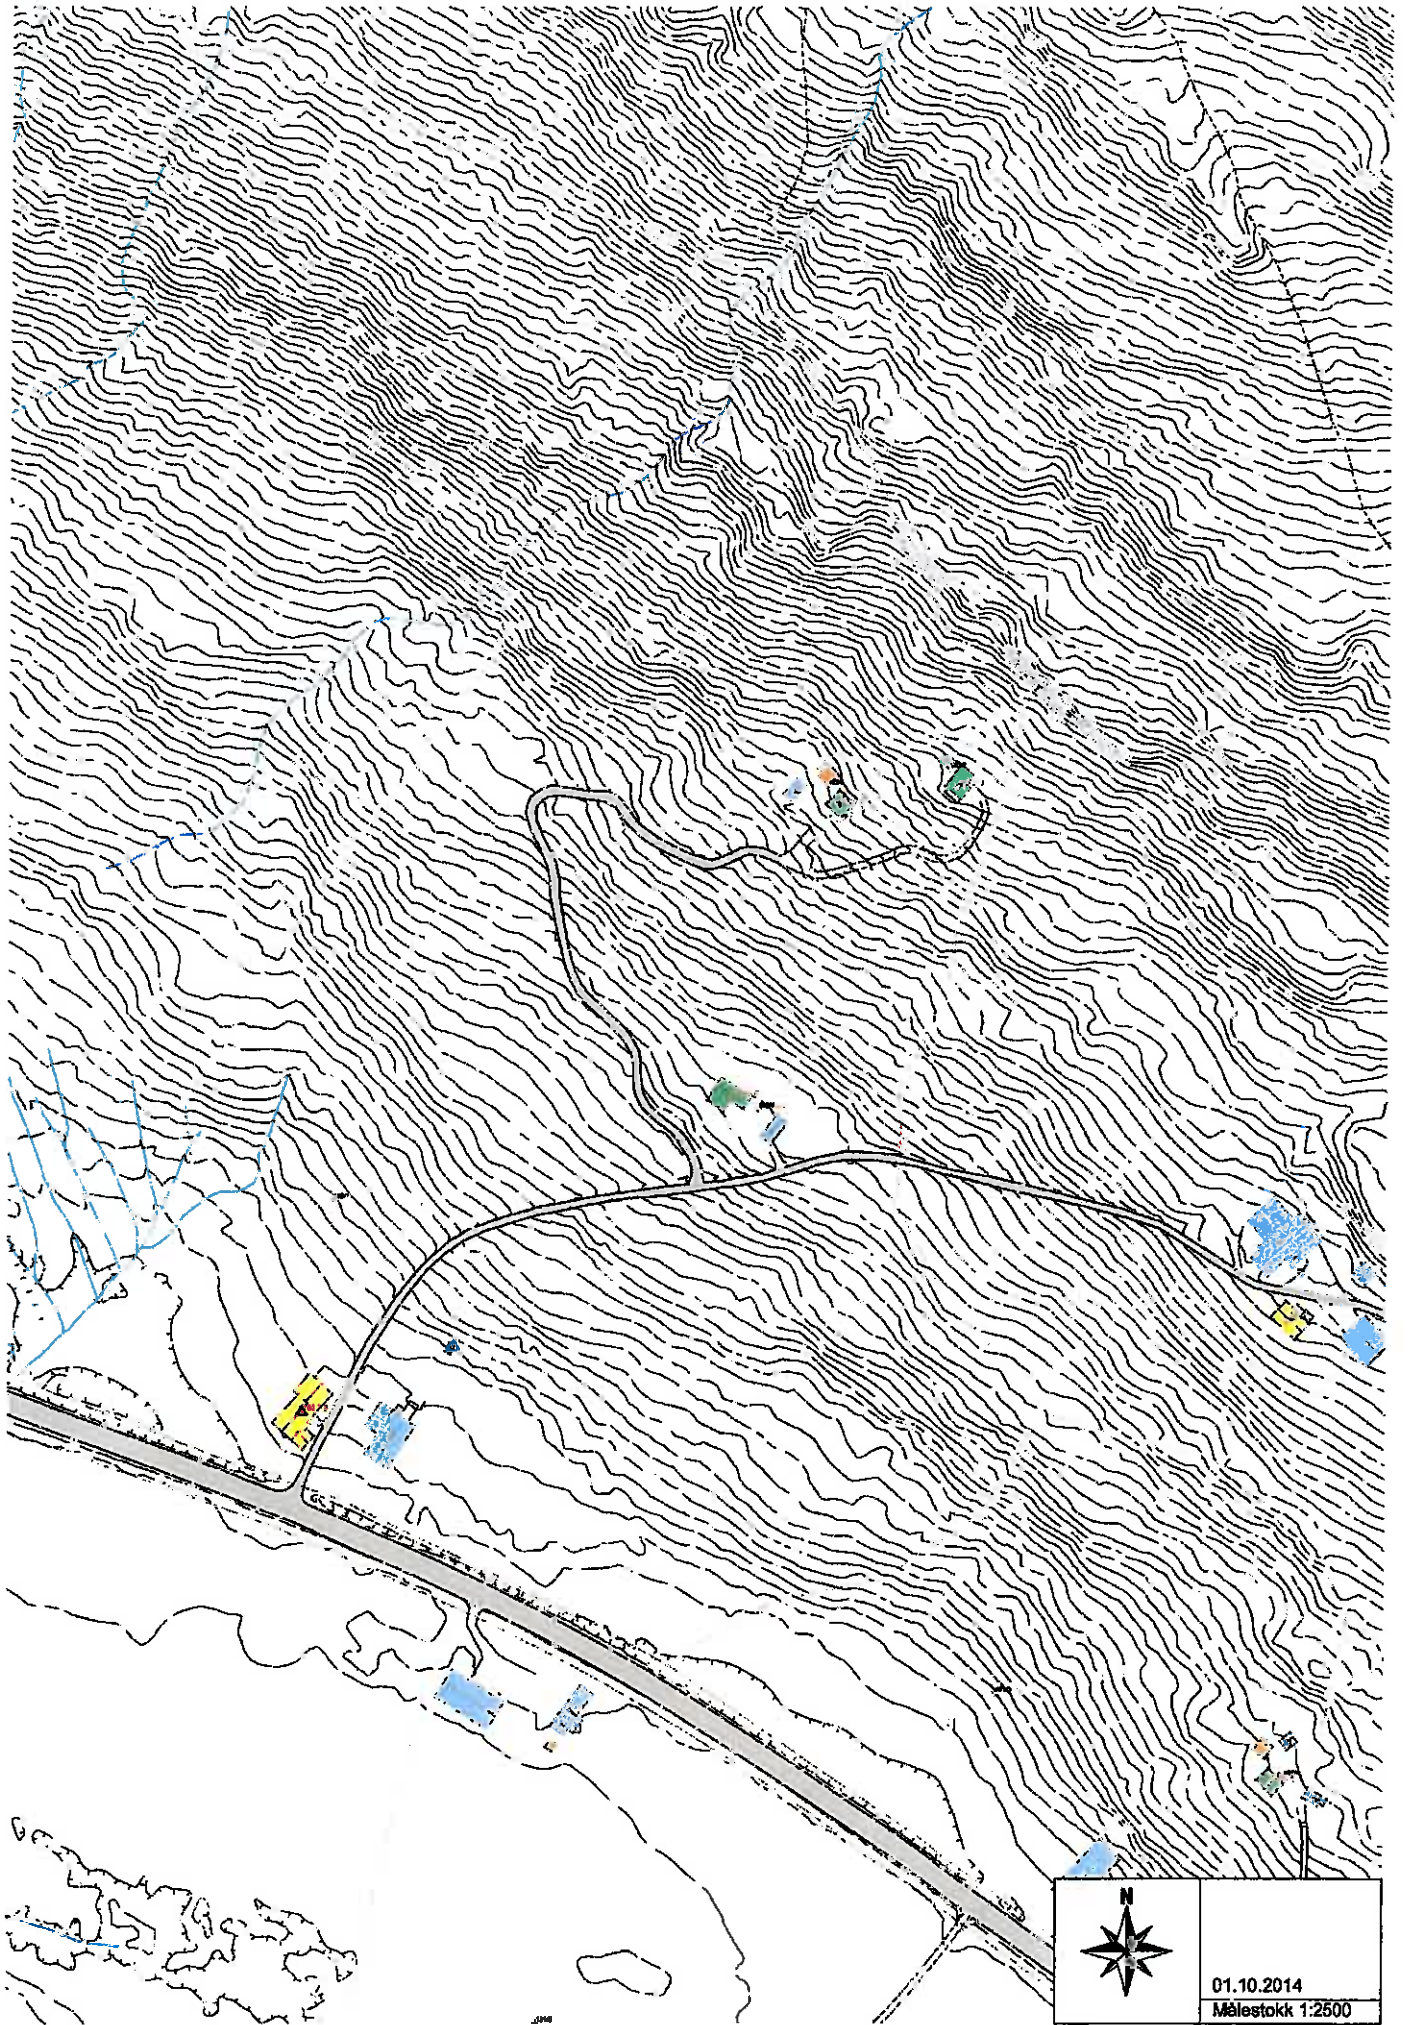

01.10.2014  
Målestokk 1:2500