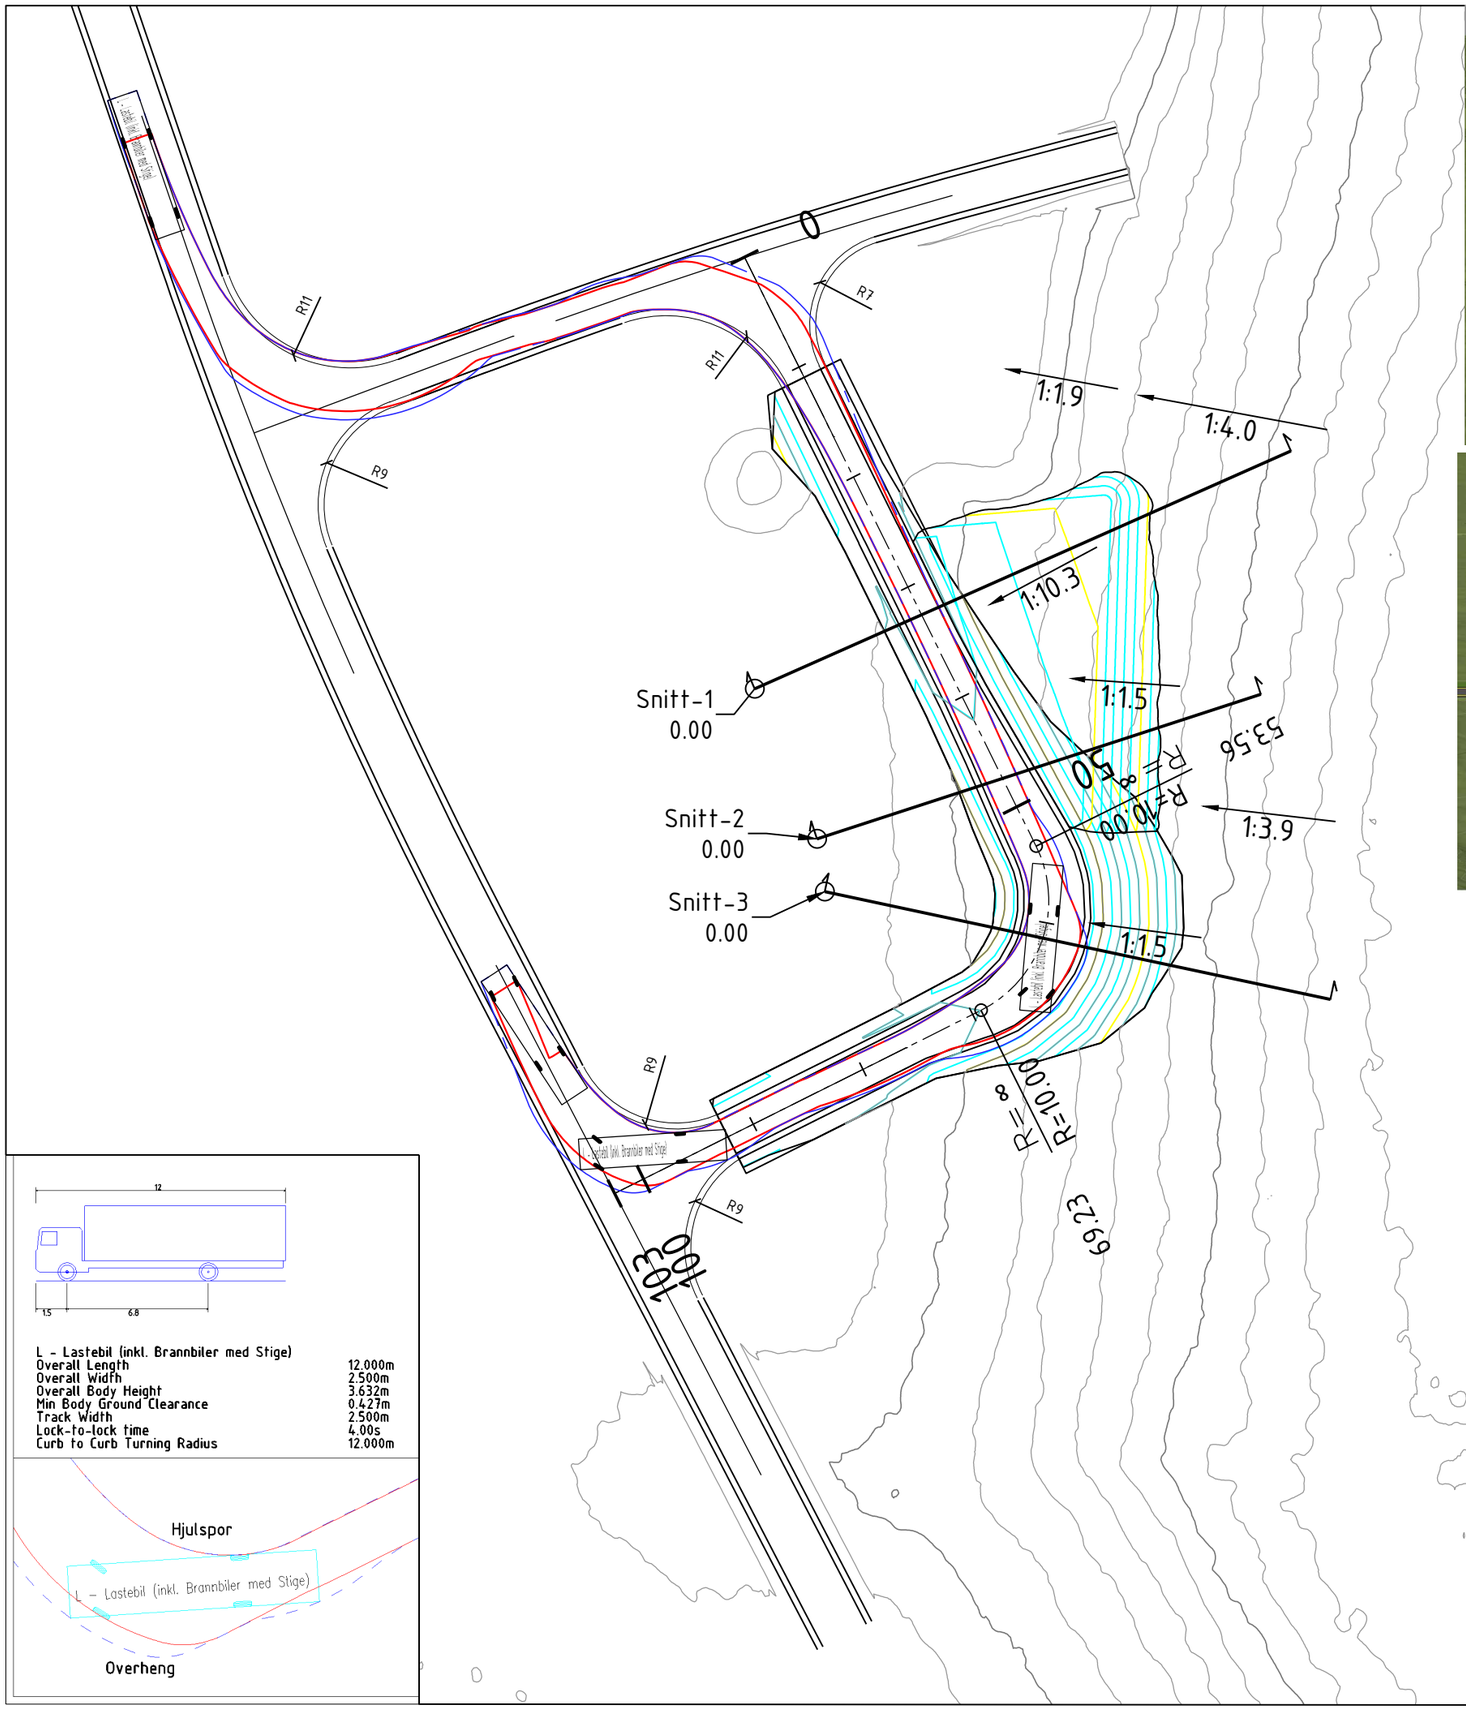

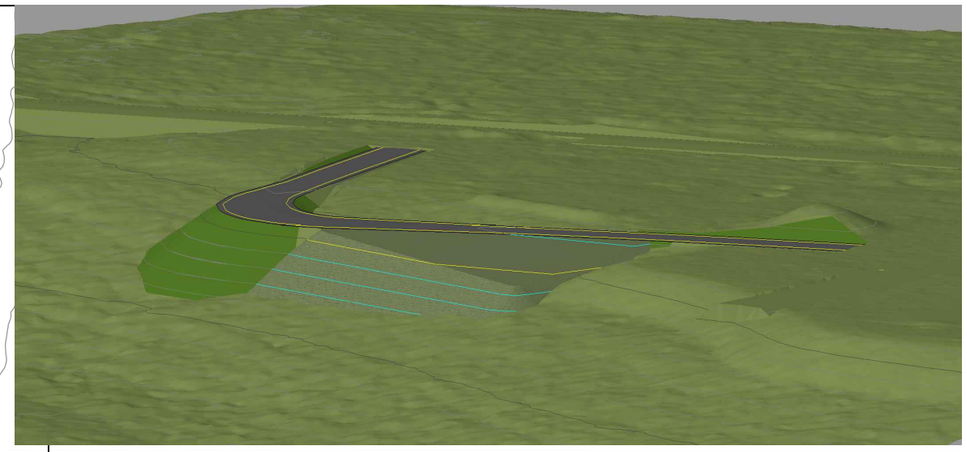

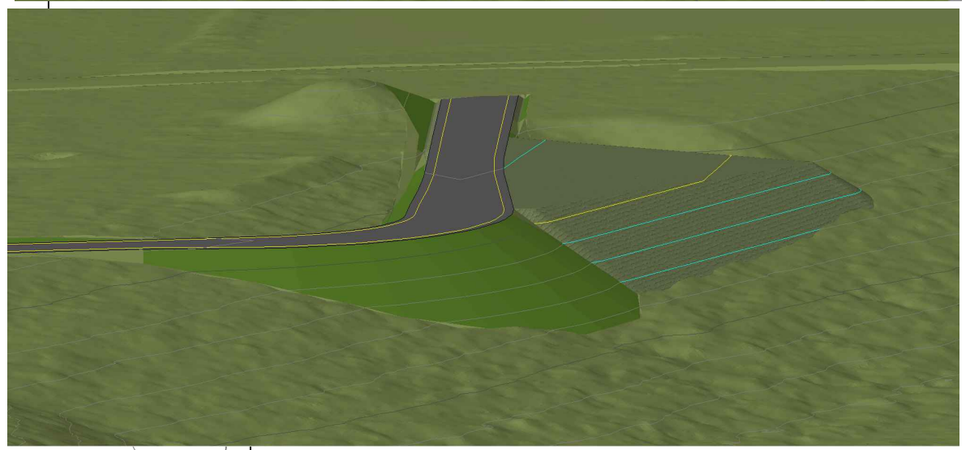

L - Lastebil (inkl. Brannbiler med Stige)	
Overall Length	12.000m
Overall Width	2.500m
Overall Body Height	3.632m
Min Body Ground Clearance	0.427m
Track Width	2.500m
Lock-to-lock time	4.00s
Curb to Curb Turning Radius	12.000m

Rev.	Revisjonen gjelder	Tegnet	Kontr.	Godkjent	Dato

SK Bygg as

Dato	22.05.2025
Tegnet	kot
Kontr.	SR
Godkjent	

Reguleringsendring Lillebekkmoen
Vegskråning og kjøremønster

Prosjektnummer	44036
Arkivreferanse	
Erstatn. for	
Målestokk	1:500 m
koordinatsystem	Euref89-32

Feste NordØst as

Tegning nr. 44036-03

Rev.