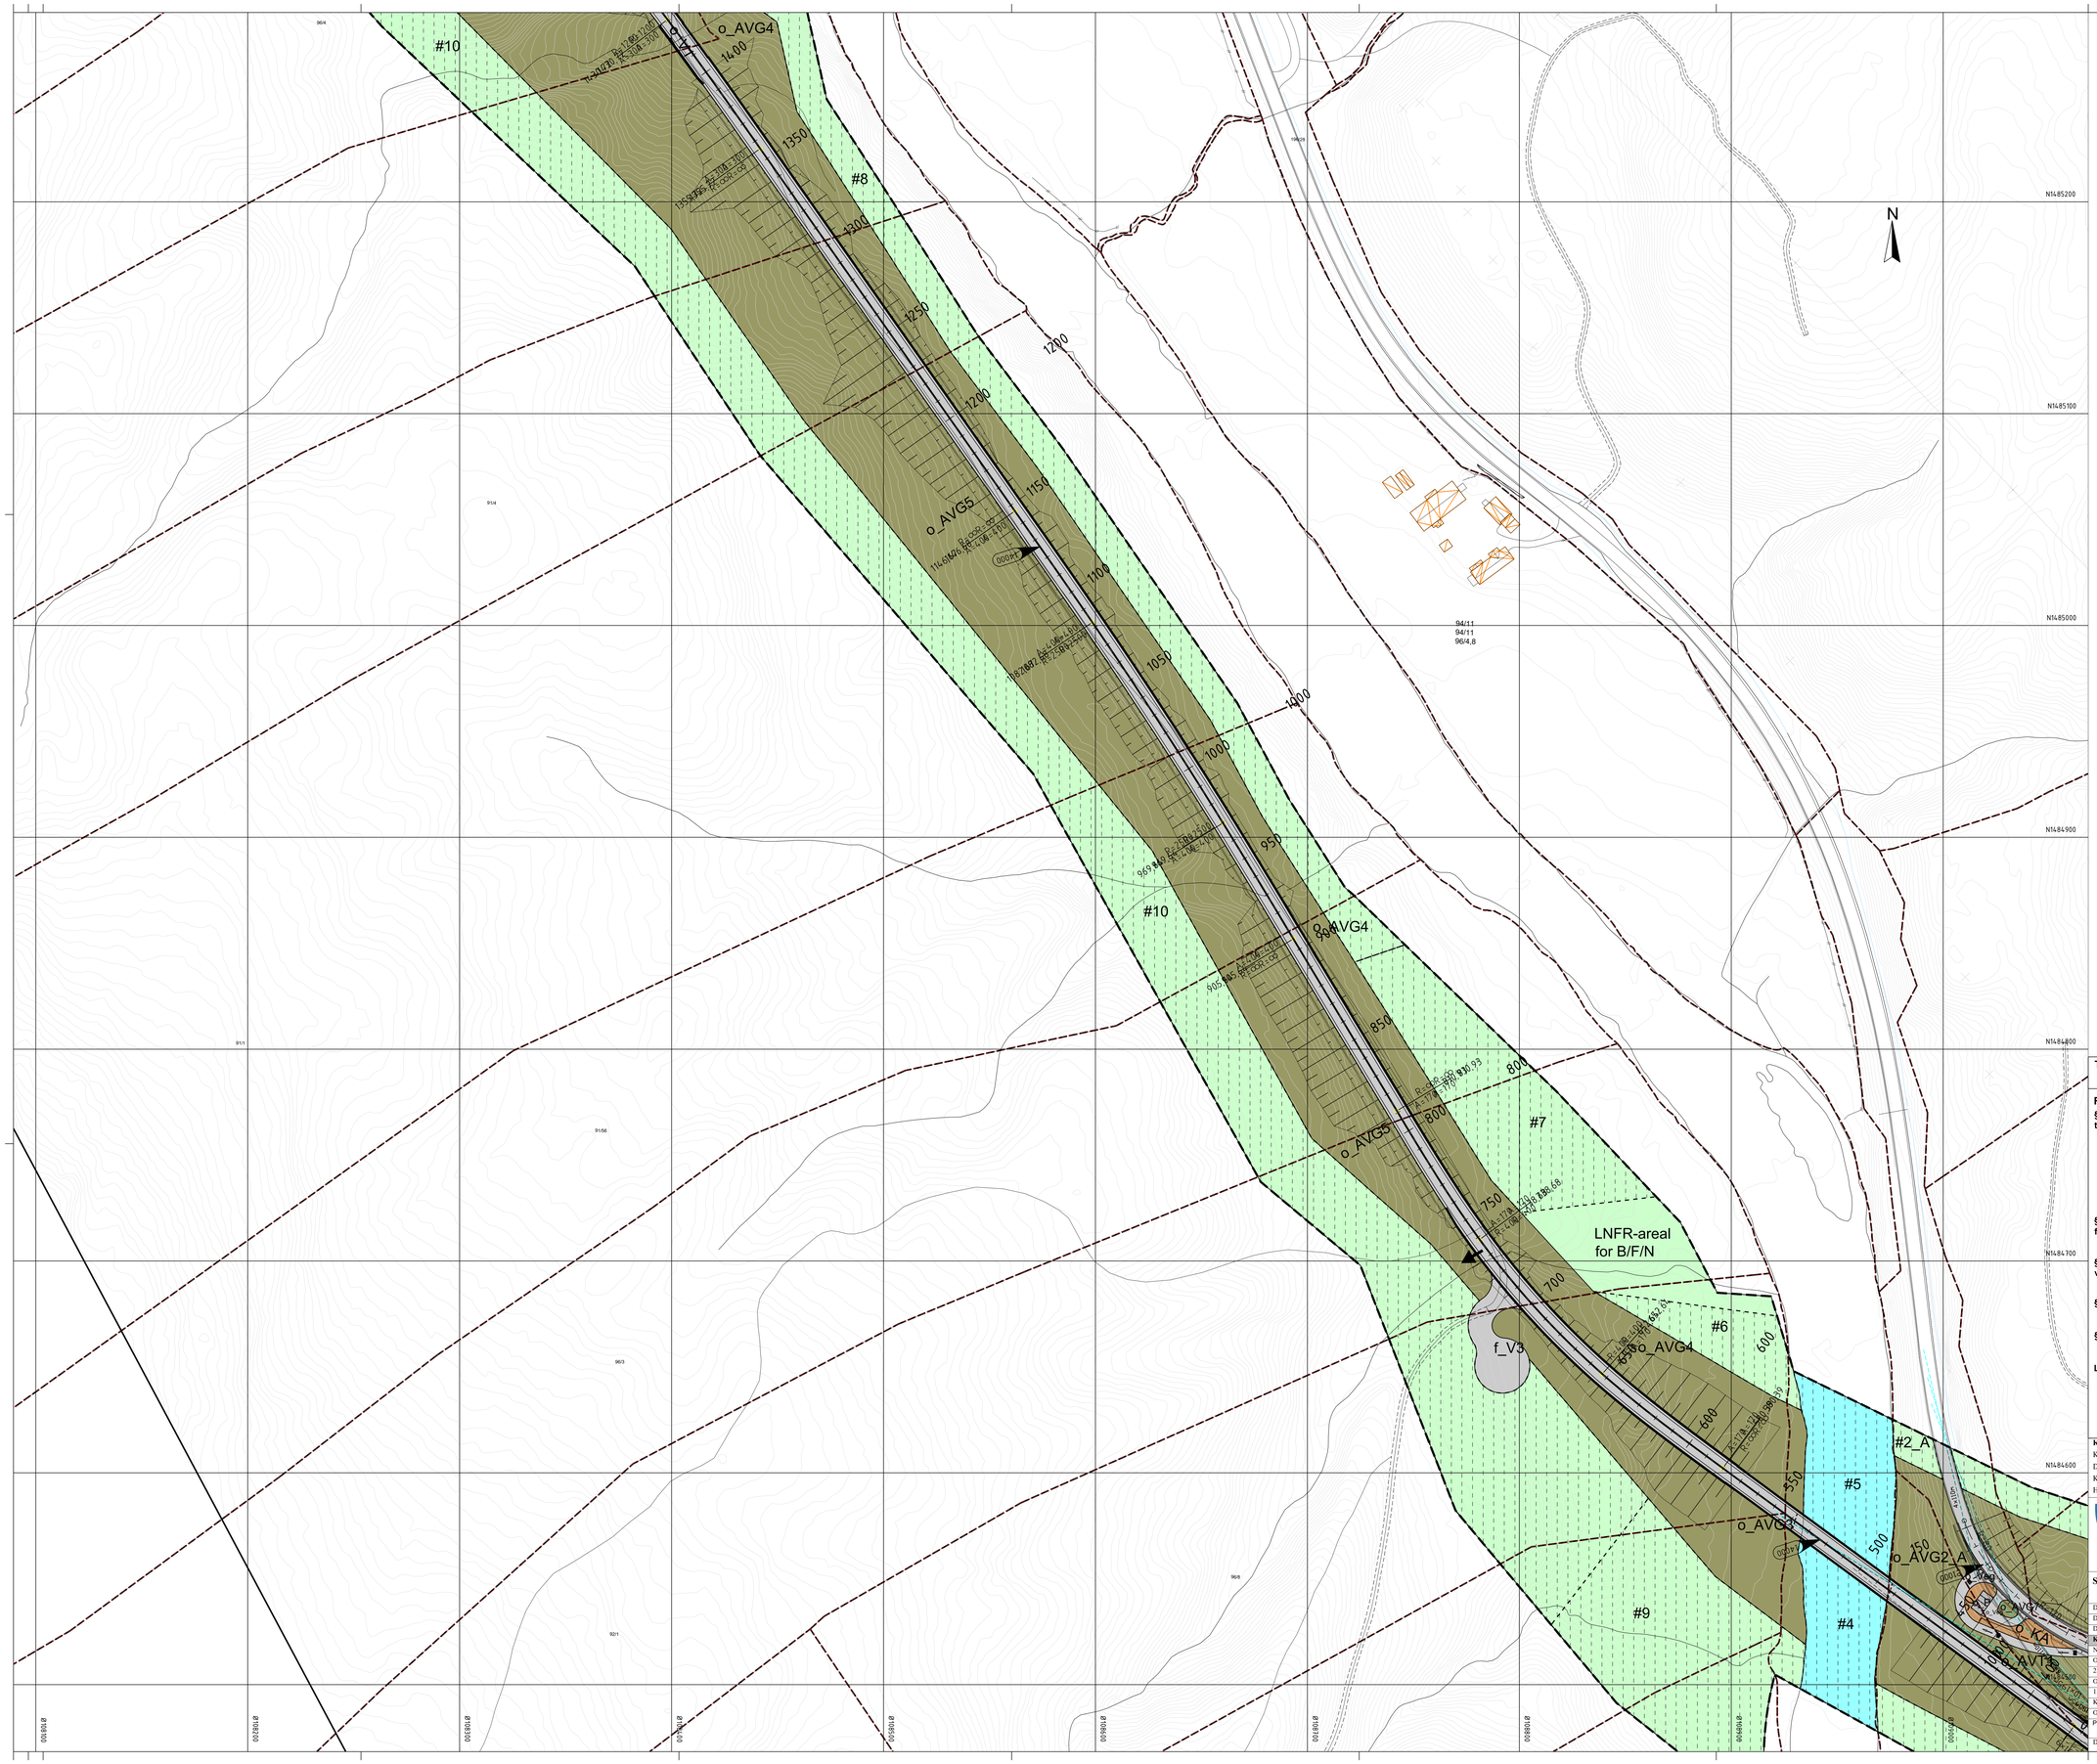

Tegnforklaring

Reguleringsplan PBL 2008

§12-5. Nr. 2 - Samferdselsanlegg og teknisk infrastruktur

- Veg
- Annen veggrunn - tekniske anlegg
- Annen veggrunn - grøntareal
- Kollektivanlegg
- Parkering

§12-5. Nr. 5 - Landbruks-, natur- og friluftsformål samt reindrift

- LNFR areal for spredt bolig- fritids- eller næringsbebyggelse, mv

§12-5. Nr. 6 - Bruk og vern av sjø og vassdrag med tilhørende strandsone

- Friluftsområde i sjø og vassdrag

§12-6 - Hensynssoner

- Randområder til nasjonalpark/landskapsvernområde

§12-7 - Bestemmelseområder

- Midlertidig bygge- og anleggsområde

Linjesymbol

- PbMidlByggAnleggGrense
- RpAngittHensynGrense
- RpFormålGrense
- RpGrense
- Frisiktlinje
- Regulert parkeringsfelt
- Regulert støttemur
- Tunnel

Punktsymboler

- Avkjørsel - kun innkjøring

Kartopplysninger

Kilde for basiskart:
Dato for basiskart:
Koordinatsystem:
Høydegrunnlag:

Ekvidistanse: 1m
Kartmålestokk: 1:2000 m
0 25,0 50m

Tynset kommune

Detaljregulering

Rv. 3 Tunna bru med tilstøtende veg

Med tilhørende reguleringsbestemmelser

Arealplan-ID: 3427_201911

Forslagsstiller: Statens vegvesen

SAKSBEHANDLING ETTER PLAN- OG BYGNINGSLOVEN

				SAKS-NR	DATO	SIGN
Dato	XXX	Revisjon	XXX			
Dato	XXX	Revisjon	XXX			
Dato	XXX	Revisjon	XXX			
Kommunestyret sluttvedtak						
Ny 2. gang behandling						
Offentlig ettersyn fra ..... til						
2. gangs behandling						
Offentlig ettersyn fra ..... til						
1. gangs behandling						
Kunngjøring av oppstart av planarbeid						
Oppstartsmøte...						

PLANEN ER UTARBEIDET AV:	PLANKONSULENT	TEGNNR.	DATO	SIGN.
Statens vegvesen		R002		

Det bekreftes at planen er i samsvar med kommunestyrets vedtak av

Sekretær/Date Date — Fredr.Bakken Plansjef