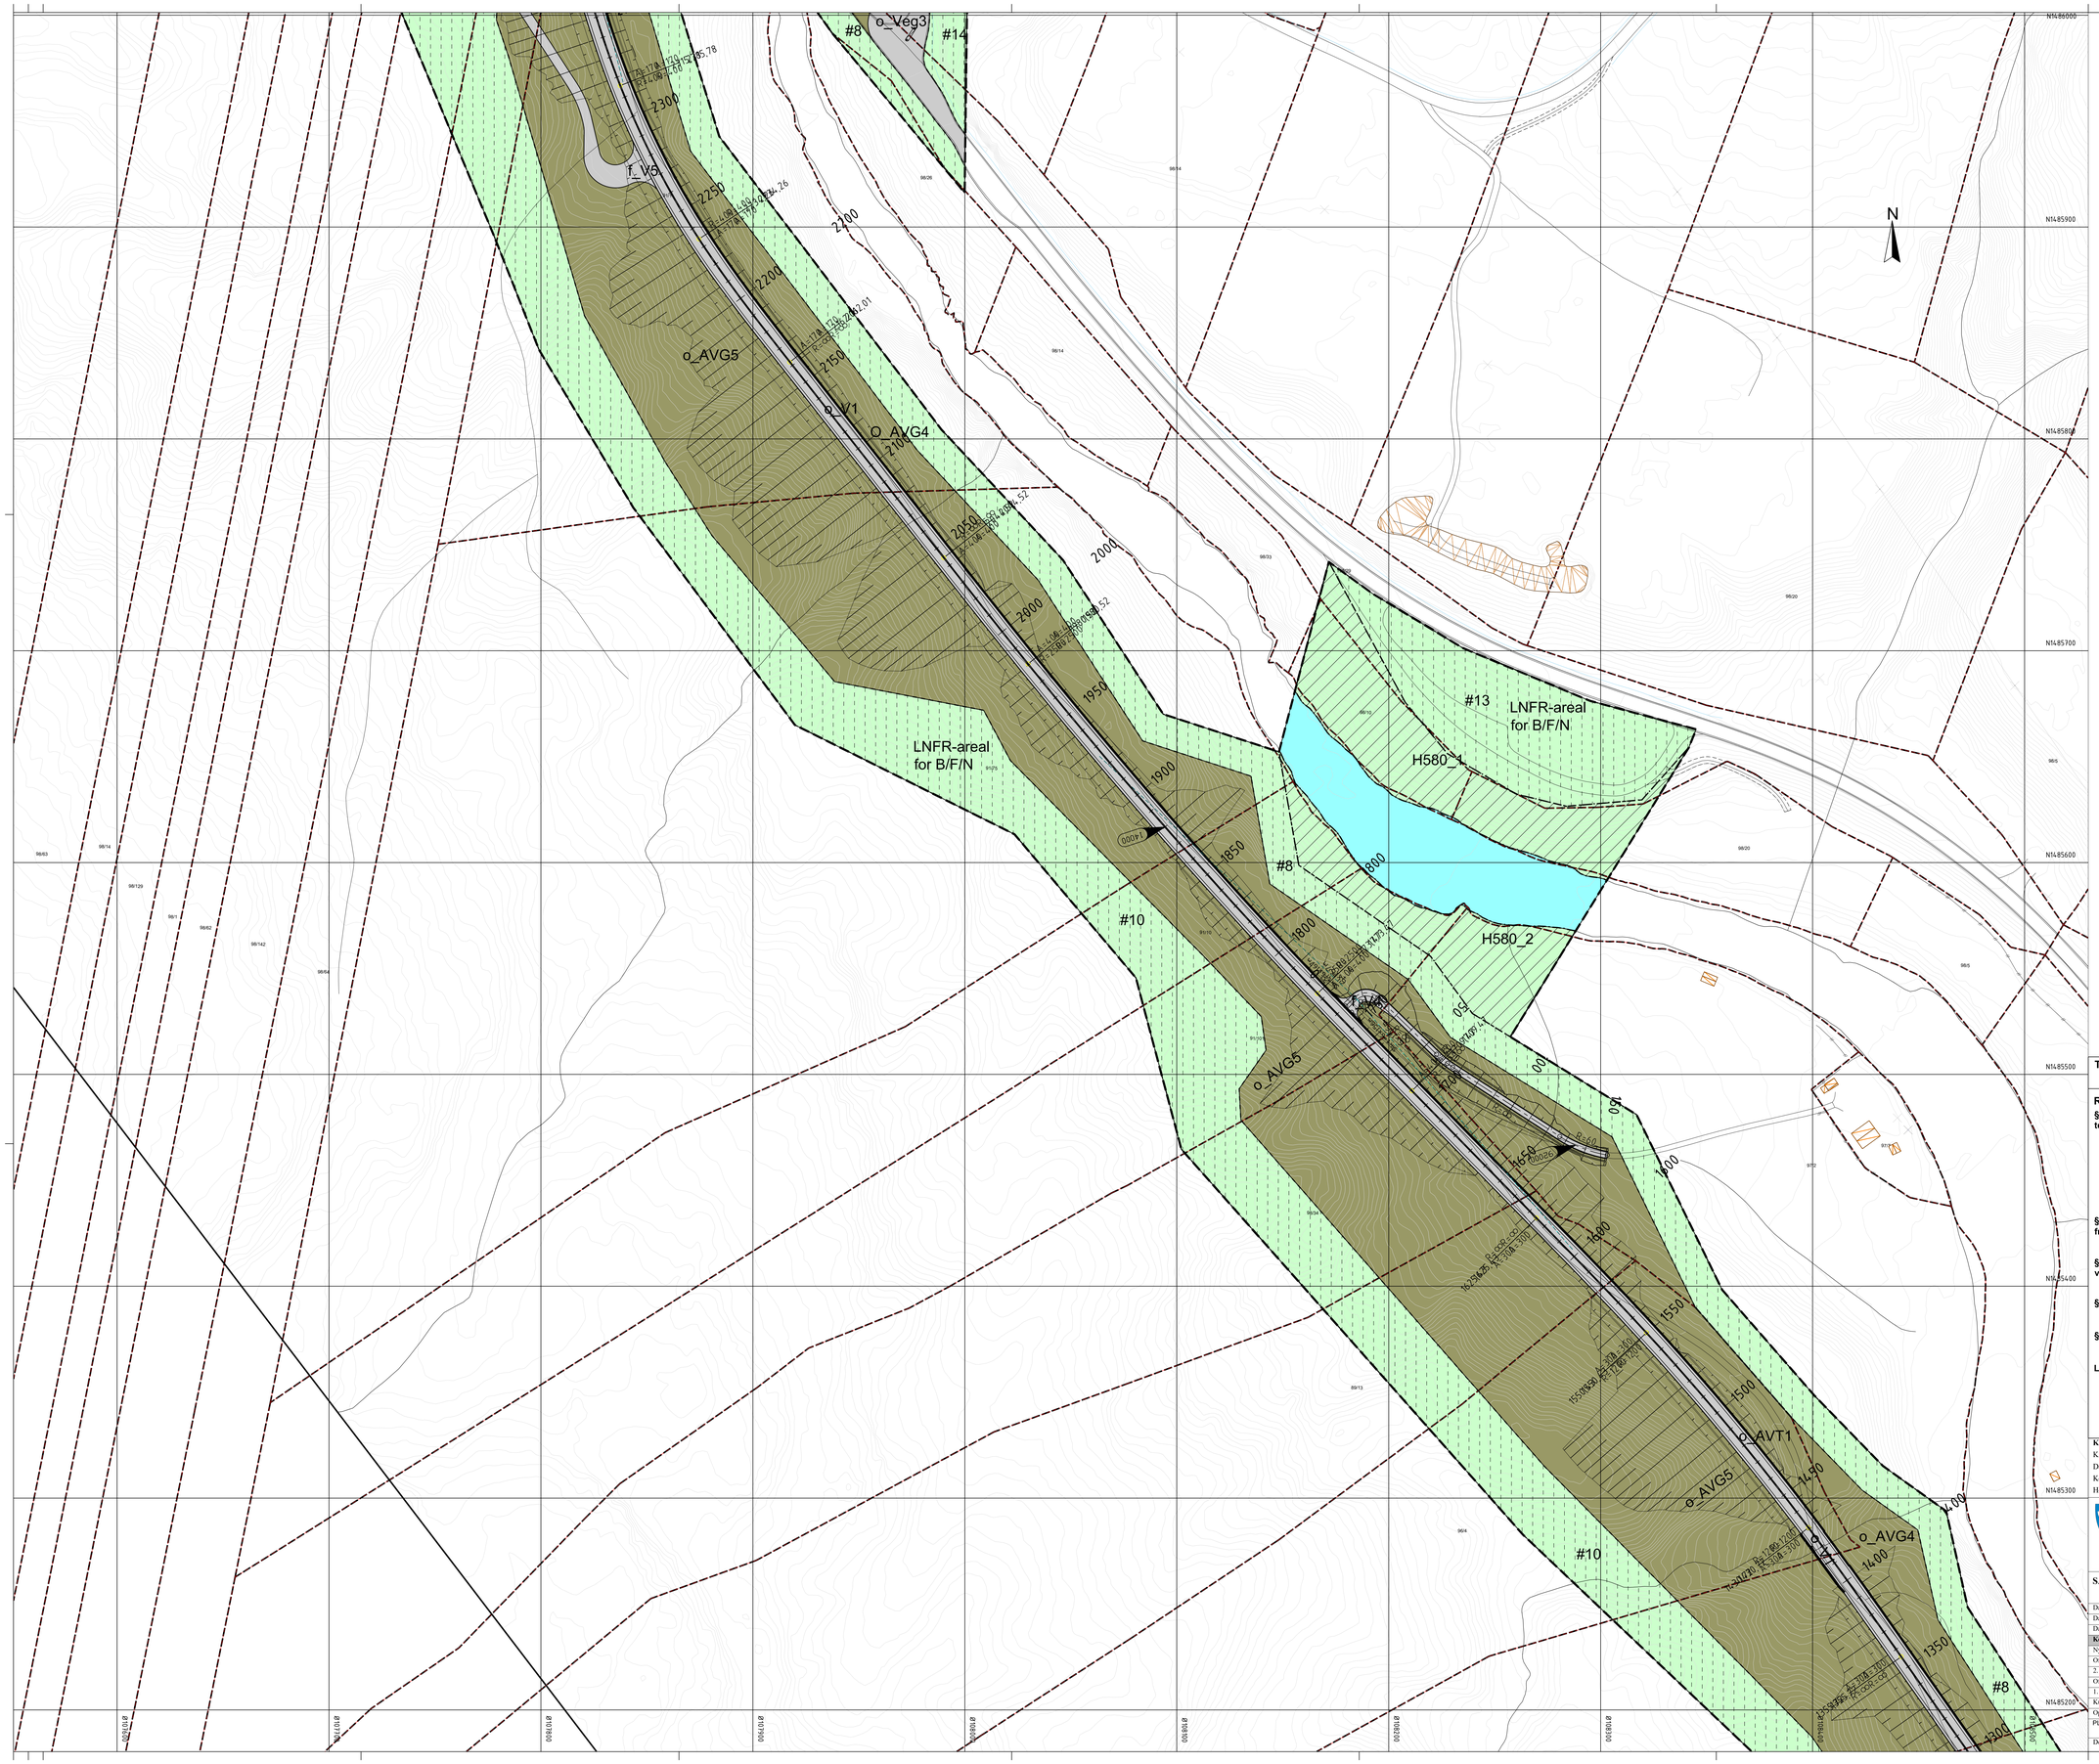

Tegnforklaring

Reguleringsplan PBL 2008

§12-5. Nr. 2 - Samferdselsanlegg og teknisk infrastruktur

- Veg
- Annen veggrunn - tekniske anlegg
- Annen veggrunn - grøntareal
- Kollektivanlegg
- Parkering

§12-5. Nr. 5 - Landbruks-, natur- og friluftsformål samt reindrift

- LNFR areal for spredt bolig- fritids- eller næringsbebyggelse, mv

§12-5. Nr. 6 - Bruk og vern av sjø og vassdrag med tilhørende strandsone

- Friluftsområde i sjø og vassdrag

§12-6 - Hensynssoner

- Randområder til nasjonalpark/landskapsvernområde

§12-7 - Bestemmelsesområder

- Midlertidig bygge- og anleggsområde

Linjesymbol

- PblMidlByggAnleggGrense
- RpAngittHensynGrense
- RpFormålGrense
- RpGrense
- Frisiktlinje
- Regulert parkeringsfelt
- Regulert støttemur
- Tunnel

Punktsymboler

- Avkjørsel - kun innkjøring

Kartopplysninger

Kilde for basiskart:		Ekvidistanse:	1m
Dato for basiskart:		Kartmålestokk:	1:2000 m
Koordinatsystem:		0 25,0 50m	
Høydegrunnlag:			

Detaljregulering

Rv. 3 Tunna bru med tilstøtende veg

Tynset kommune

Med tilhørende reguleringsbestemmelser

Arealplan-ID: 3427_201911

Forslagsstiller: Statens vegvesen

SAKSBEHANDLING ETTER PLAN- OG BYGNINGSLOVEN				SAKS-NR	DATO	SIGN
Dato	XXX	Revisjon	XXX			
Dato	XXX	Revisjon	XXX			
Dato	XXX	Revisjon	XXX			
Kommunestyret sitt vedtak						
Ny 2. gang behandling						
Offentlig ettersyn fra ..... til						
2. gangs behandling						
Offentlig ettersyn fra ..... til						
1. gangs behandling						
Kunngjøring av oppstart av planarbeid						
Oppstartsmøte...						

PLANEN ER UTARBEIDET AV:	PLANKONSULENT	TEGNNR	DATO	SIGN.
	Statens vegvesen	R003		

Det bekrefles at planen er i samsvar med kommunestyrets vedtak av _____ Sekretær/Dato _____ Dato _____ Ordfører/Plansjef