


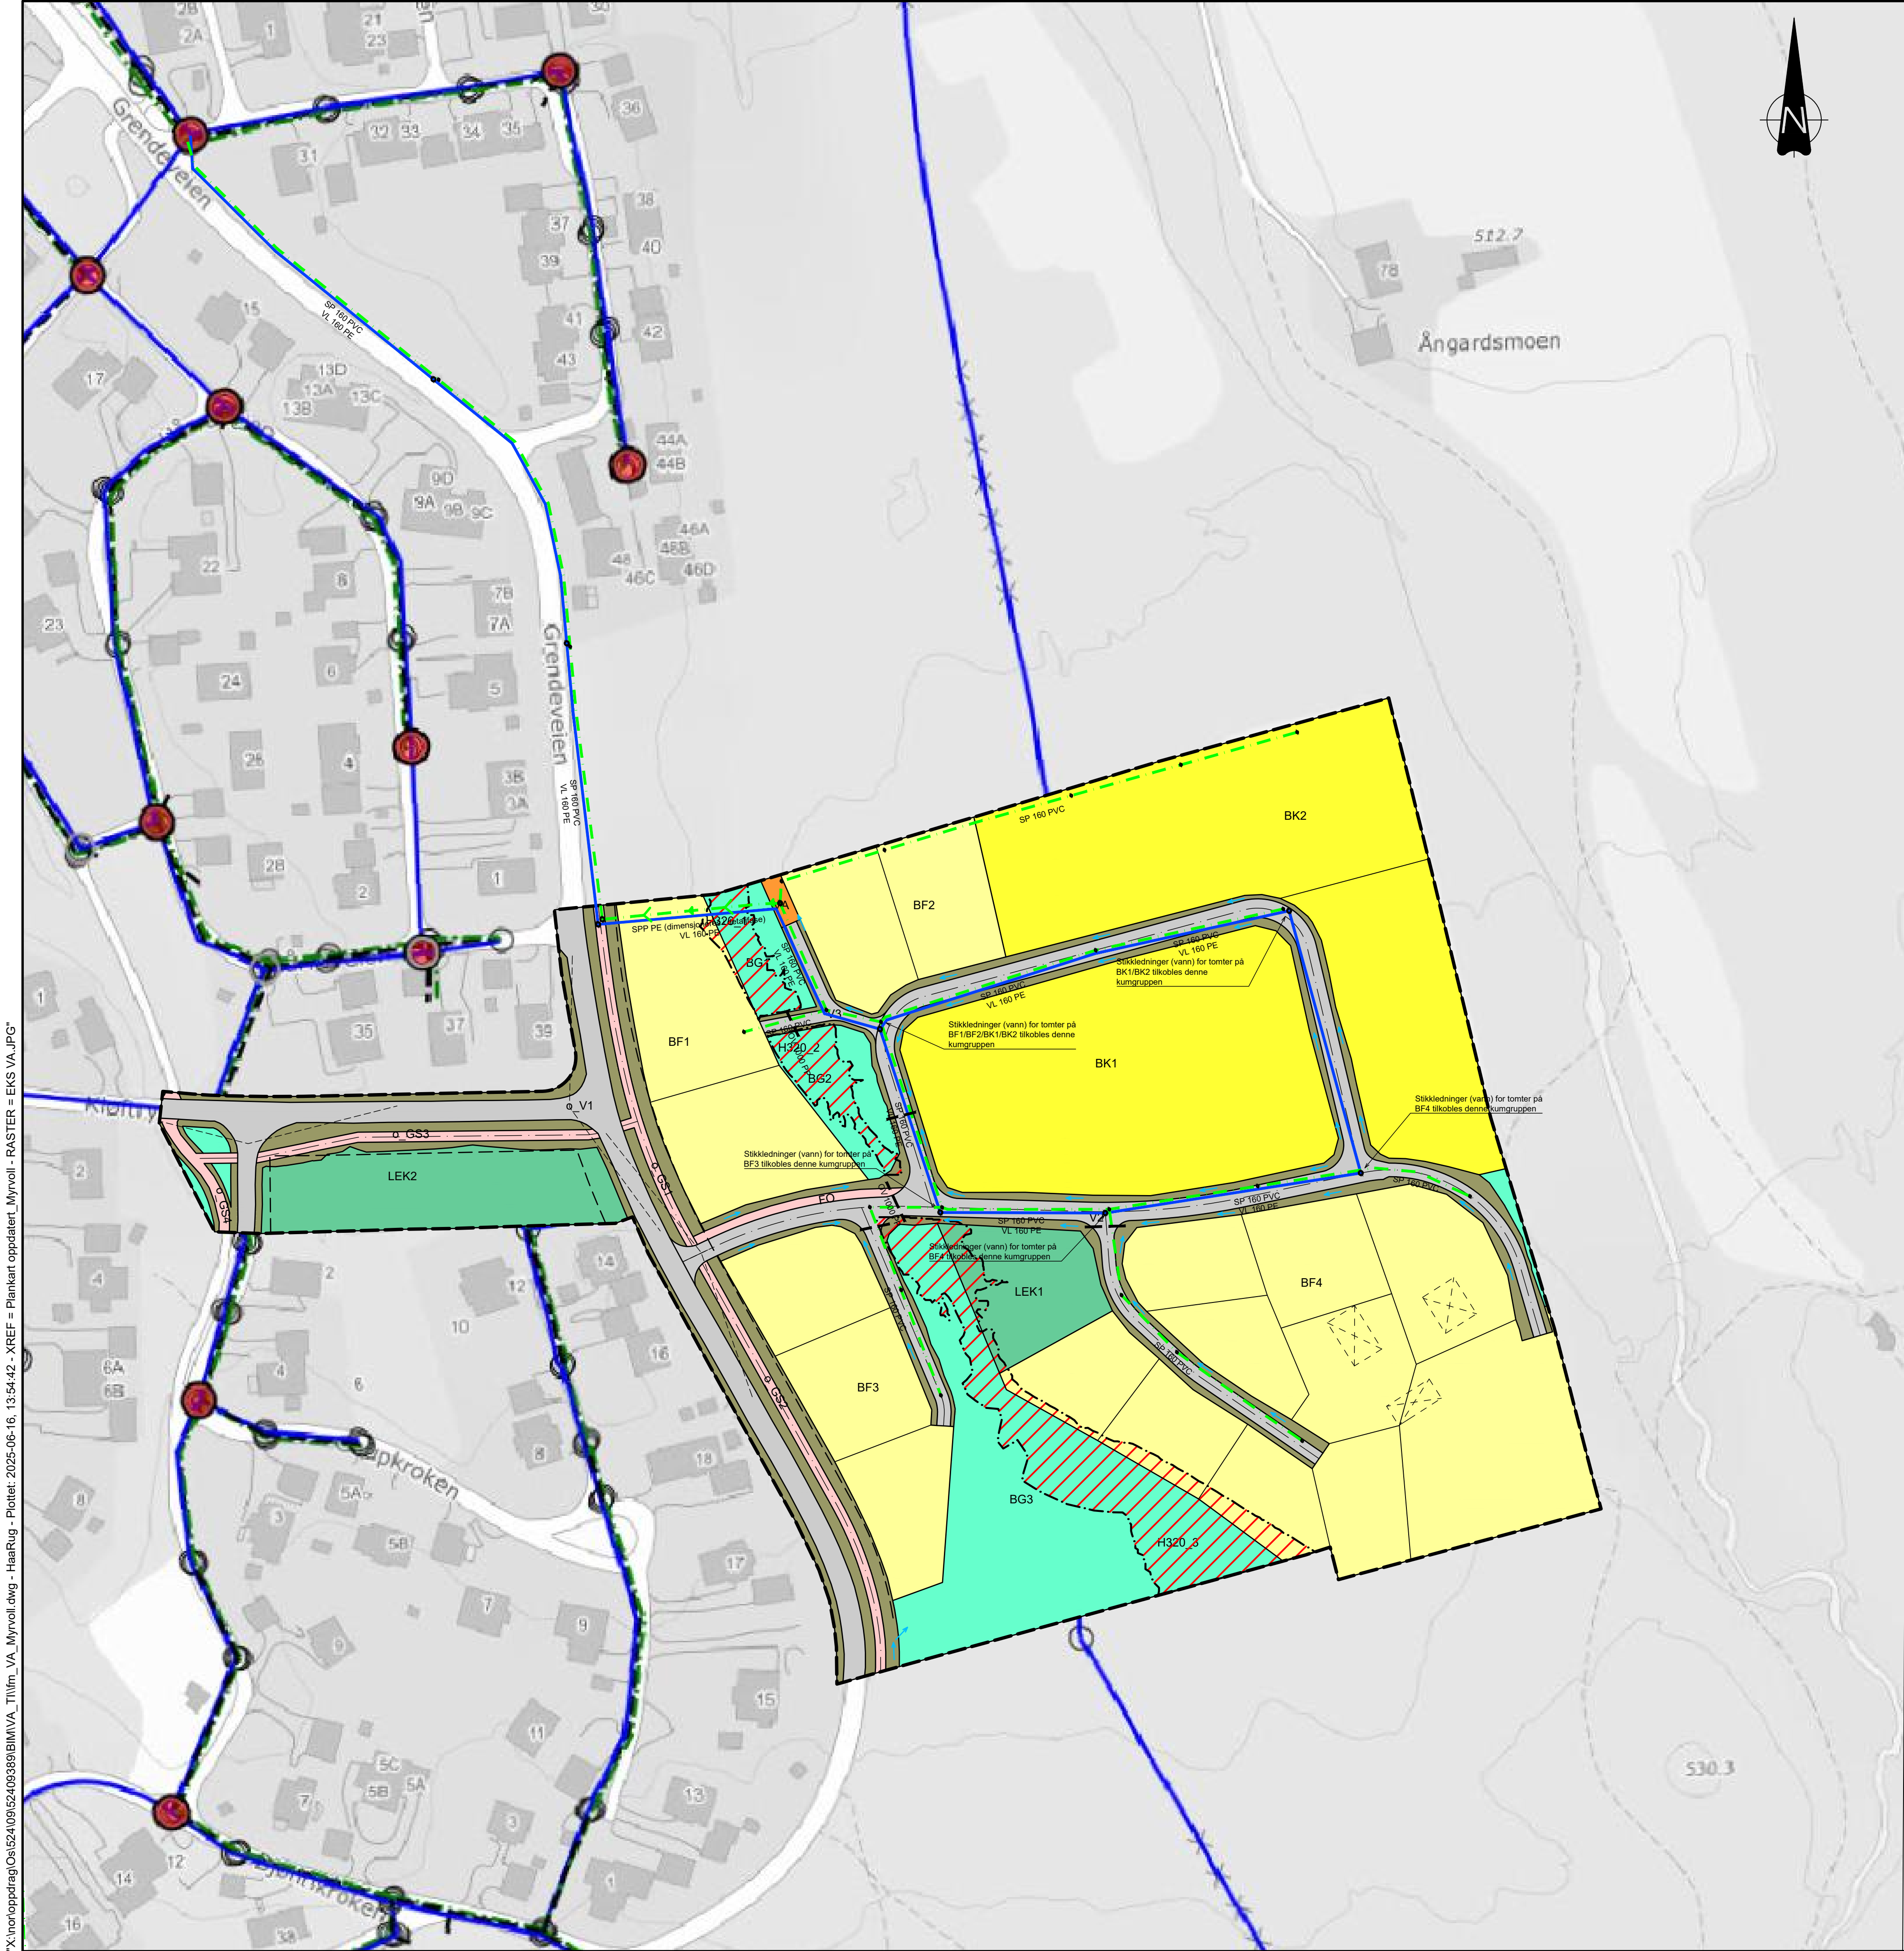

Tegnforklaring

- Vannledning prosjektert
- Spillvannsledning prosjektert
- Overvannsledning prosjektert
- Vannledning eksisterende
- Spillvannsledning eksisterende
- Pumpeledning spillvann prosjektert
- Stake-/inspeksjonskum prosjektert
- Vannkum prosjektert
- Pumpekum prosjektert
- Flomvei

Koordinatsystem UTM32, NN2000.
Alle dimensjoner kontrolleres i detaljfase.

E02	2025-06-16	Lagt til avrenningspiler/opdatert plankart	HaaRug	TrALA/KriLid	KjeFla
E01	2025-05-05	For godkjenning hos myndigheter	HaaRug	TrALA/KriLid	KjeFla
Rev.	Dato	Beskrivelse	Utarbeidet	Fagkontroll	Godkjent
Dette dokumentet er utarbeidet av Norconsult som del av det oppdraget som fremgår nedenfor. Opphavsretten tilhører Norconsult. Dokumentet må bare benyttes til det formål som oppdragsavtalen beskriver, og må ikke kopieres eller gjøres tilgjengelig på annen måte eller i større utstrekning enn formålet tilsier.					Målestokk (gjelder A1)
Fjellregion Eiendom AS					1:1000
Myrvoll boligområde Plantegning VA					
Norconsult		Oppdragsnummer	Tegningsnummer	Revisjon	
		52409389	H01	E02	